
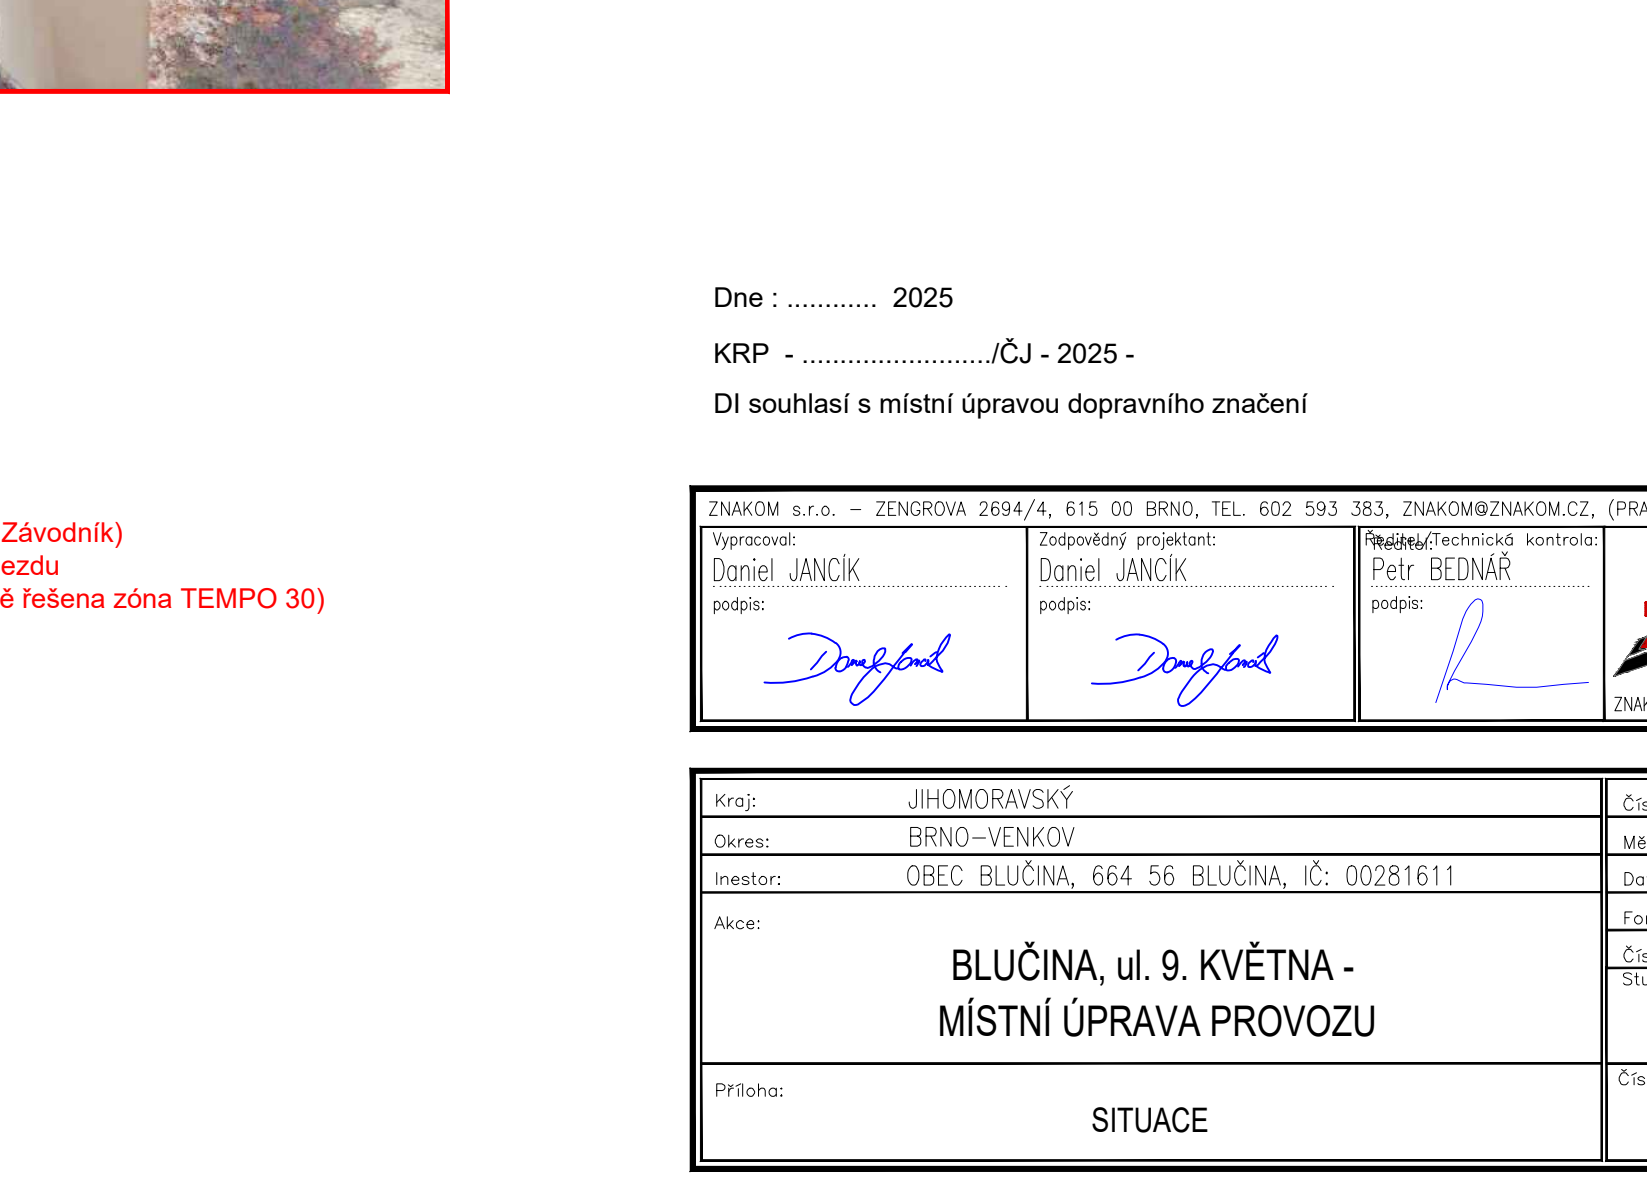
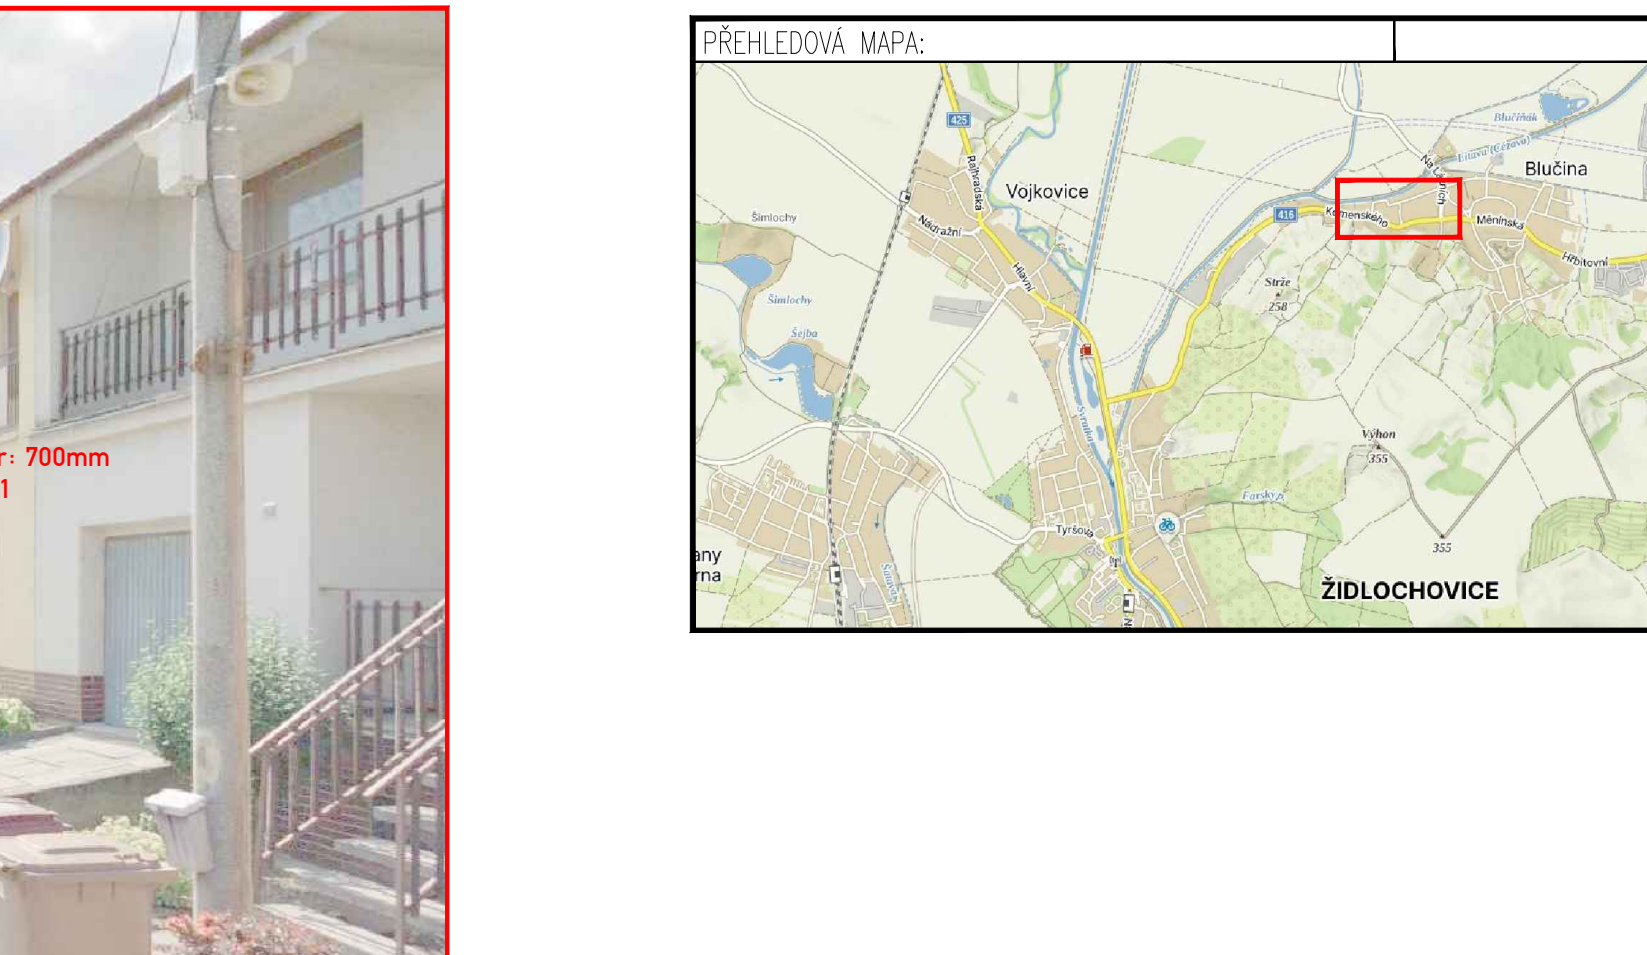
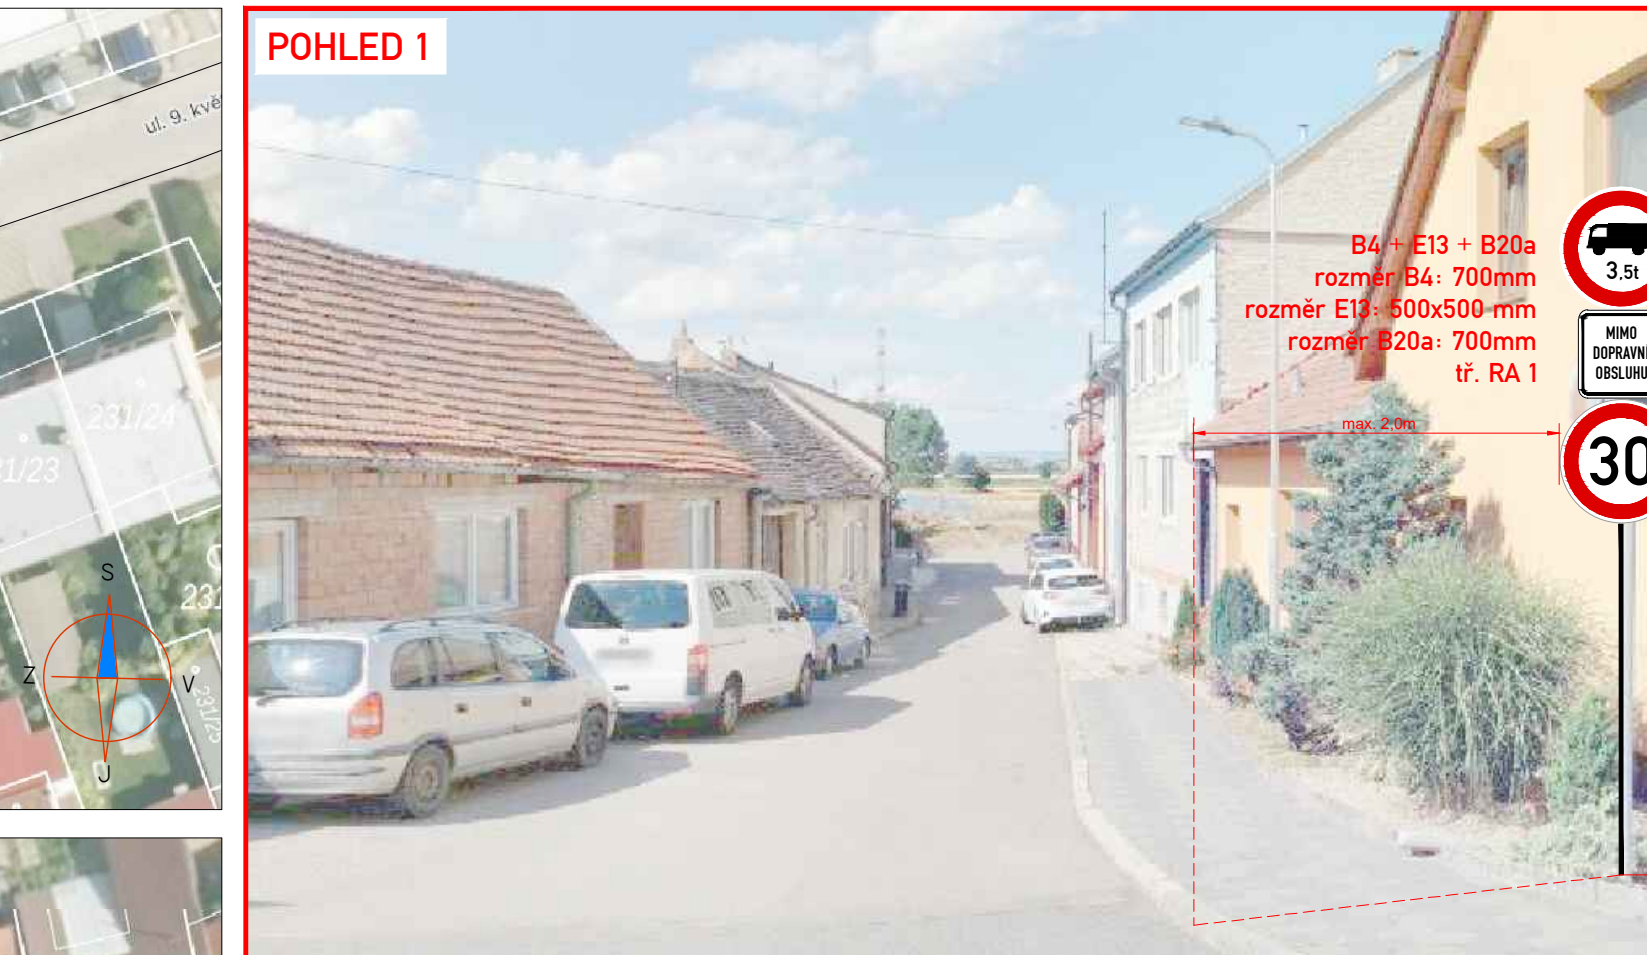
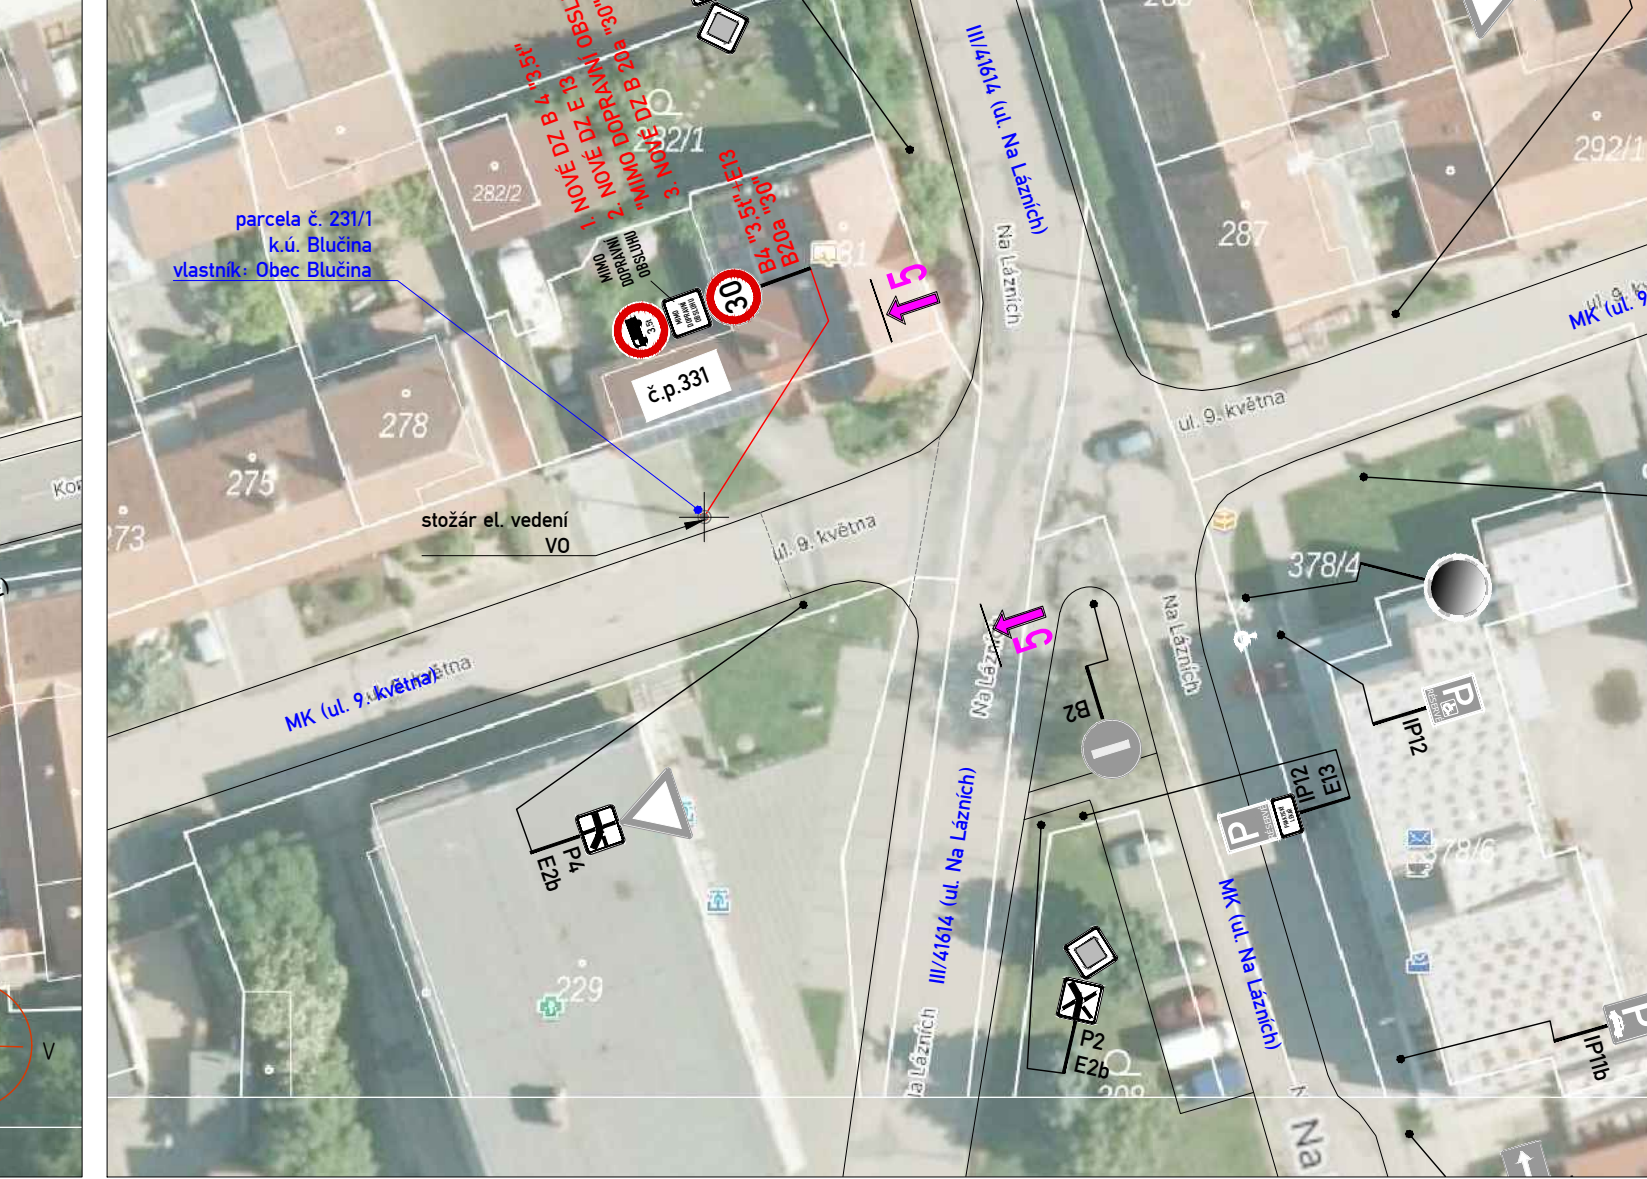
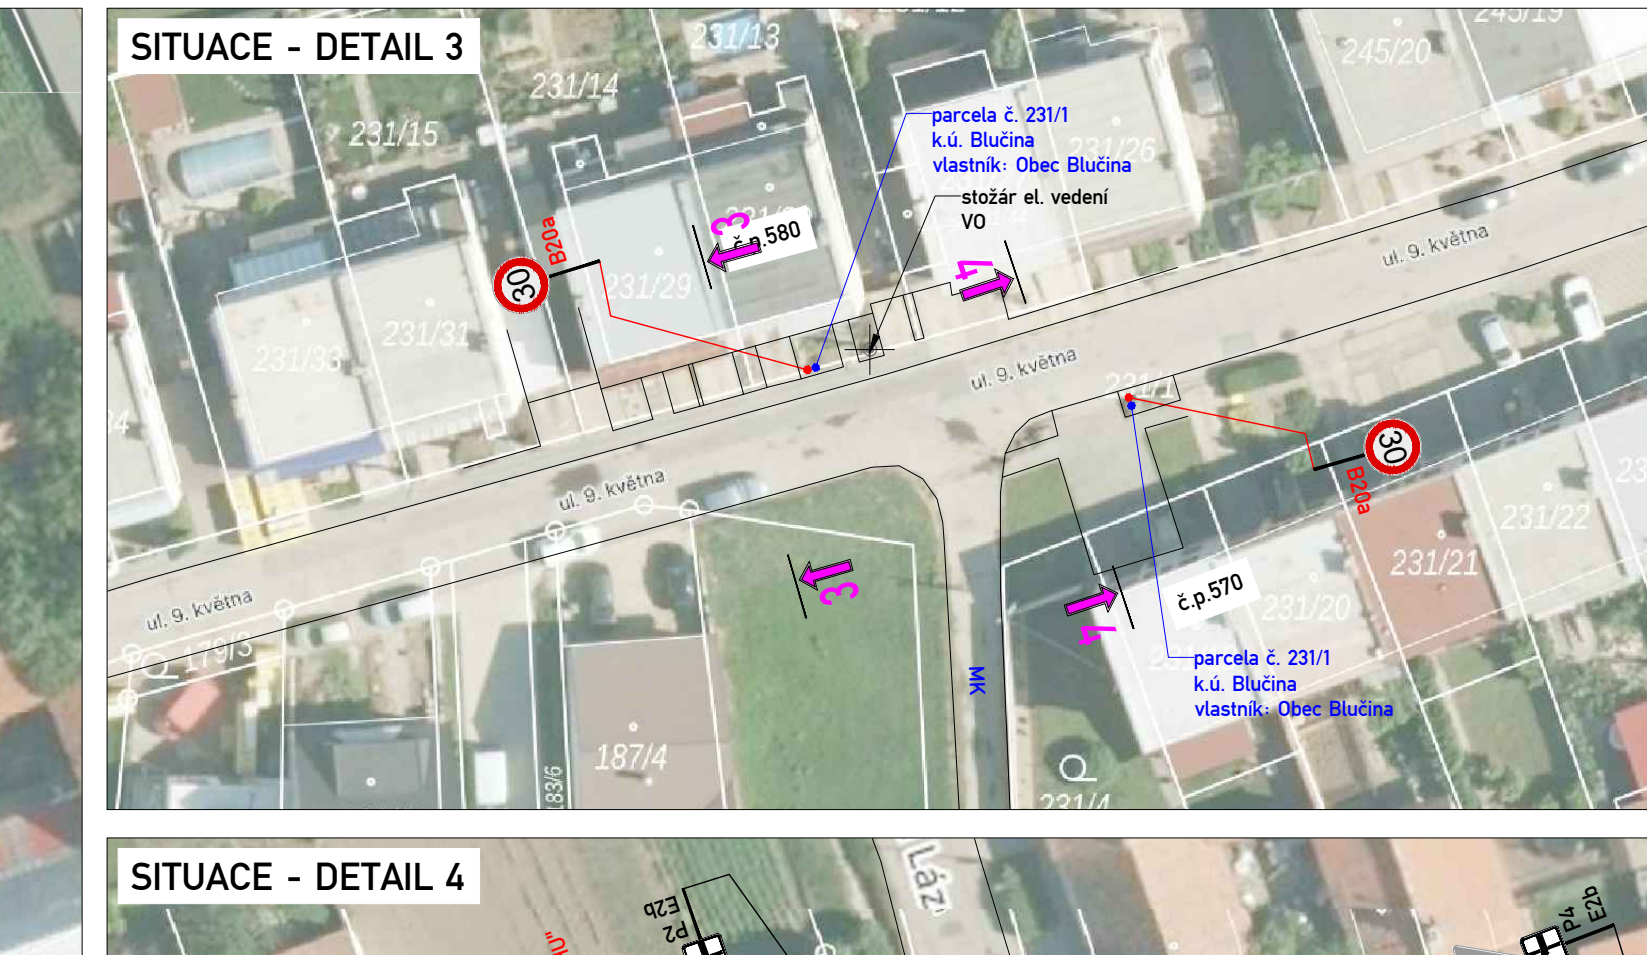
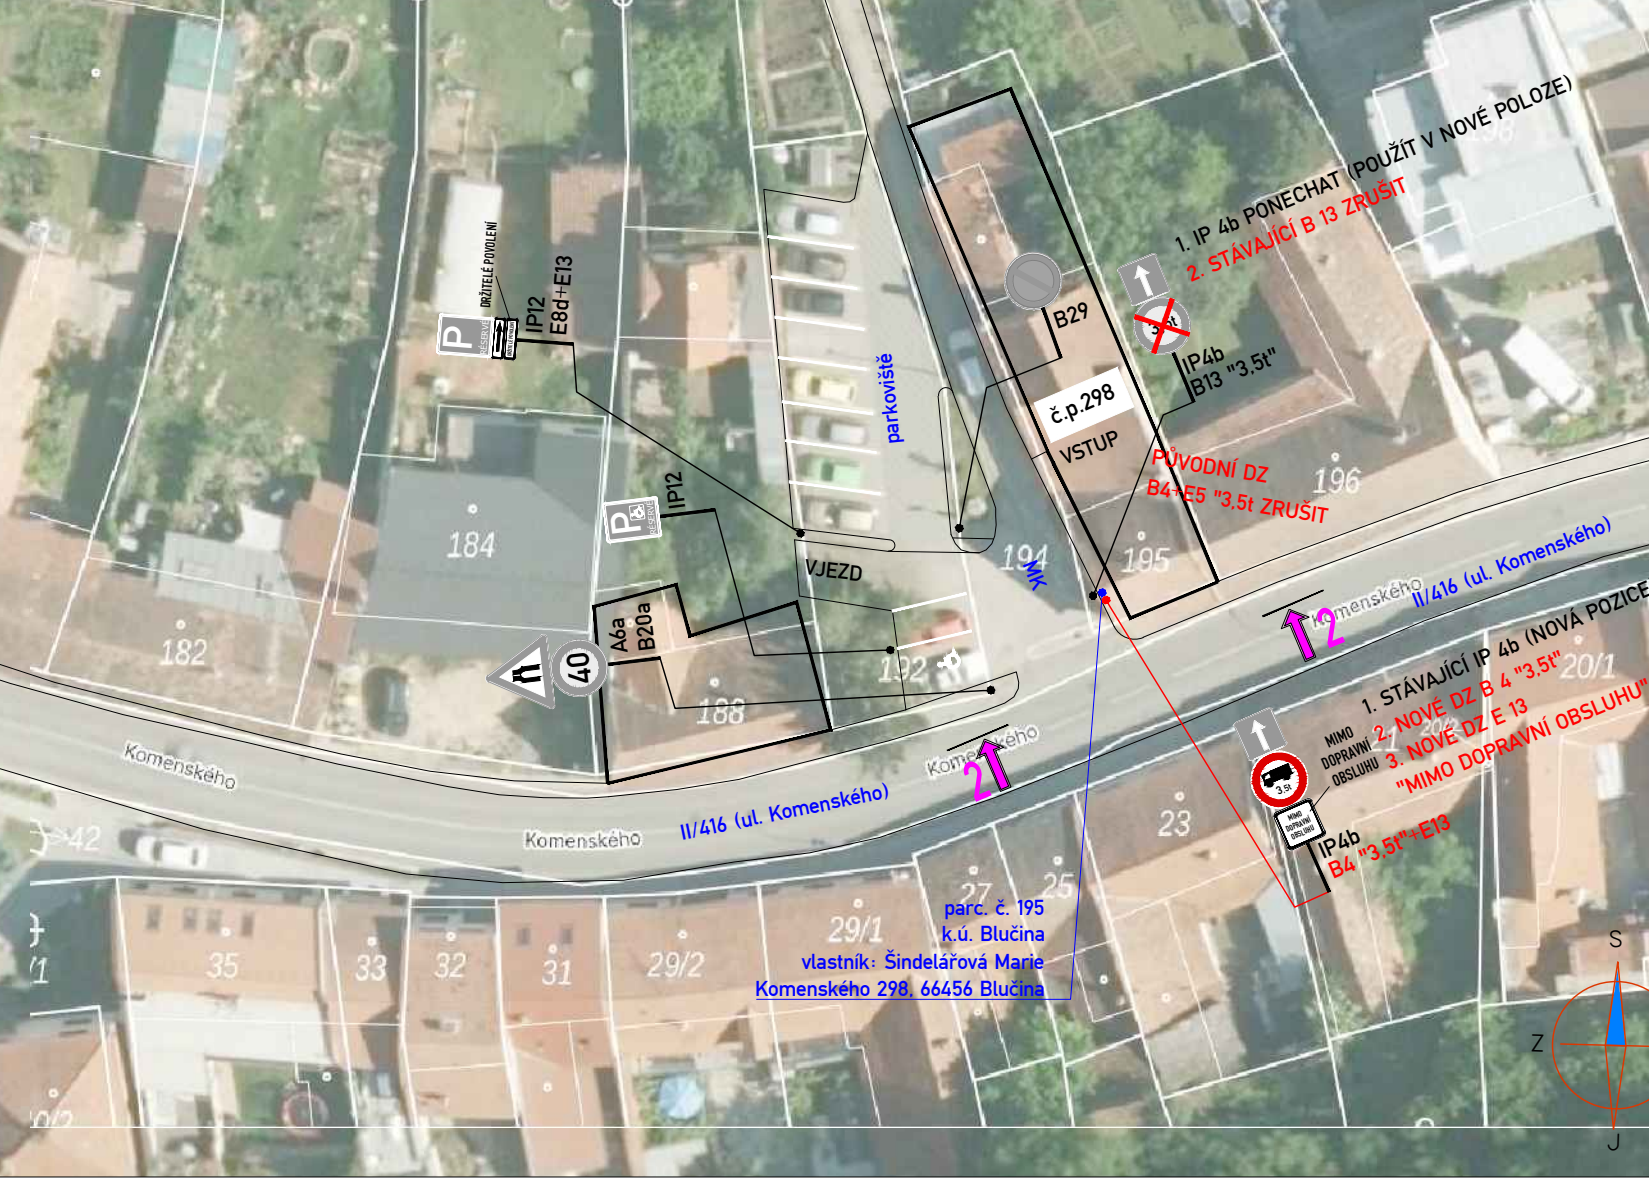
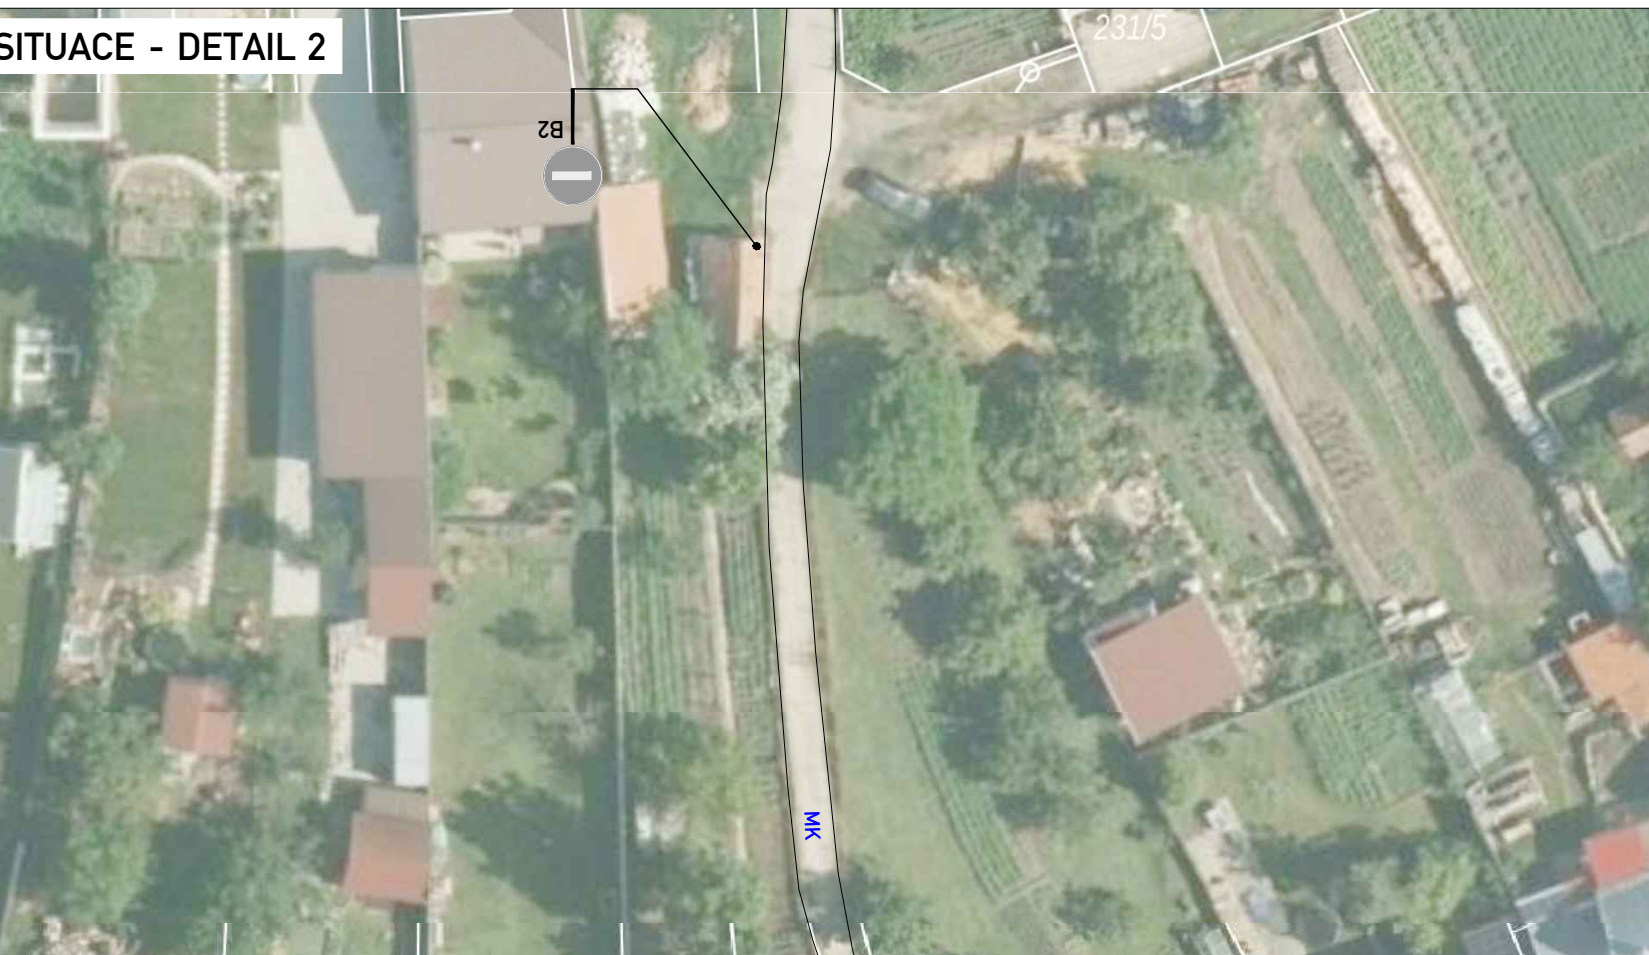
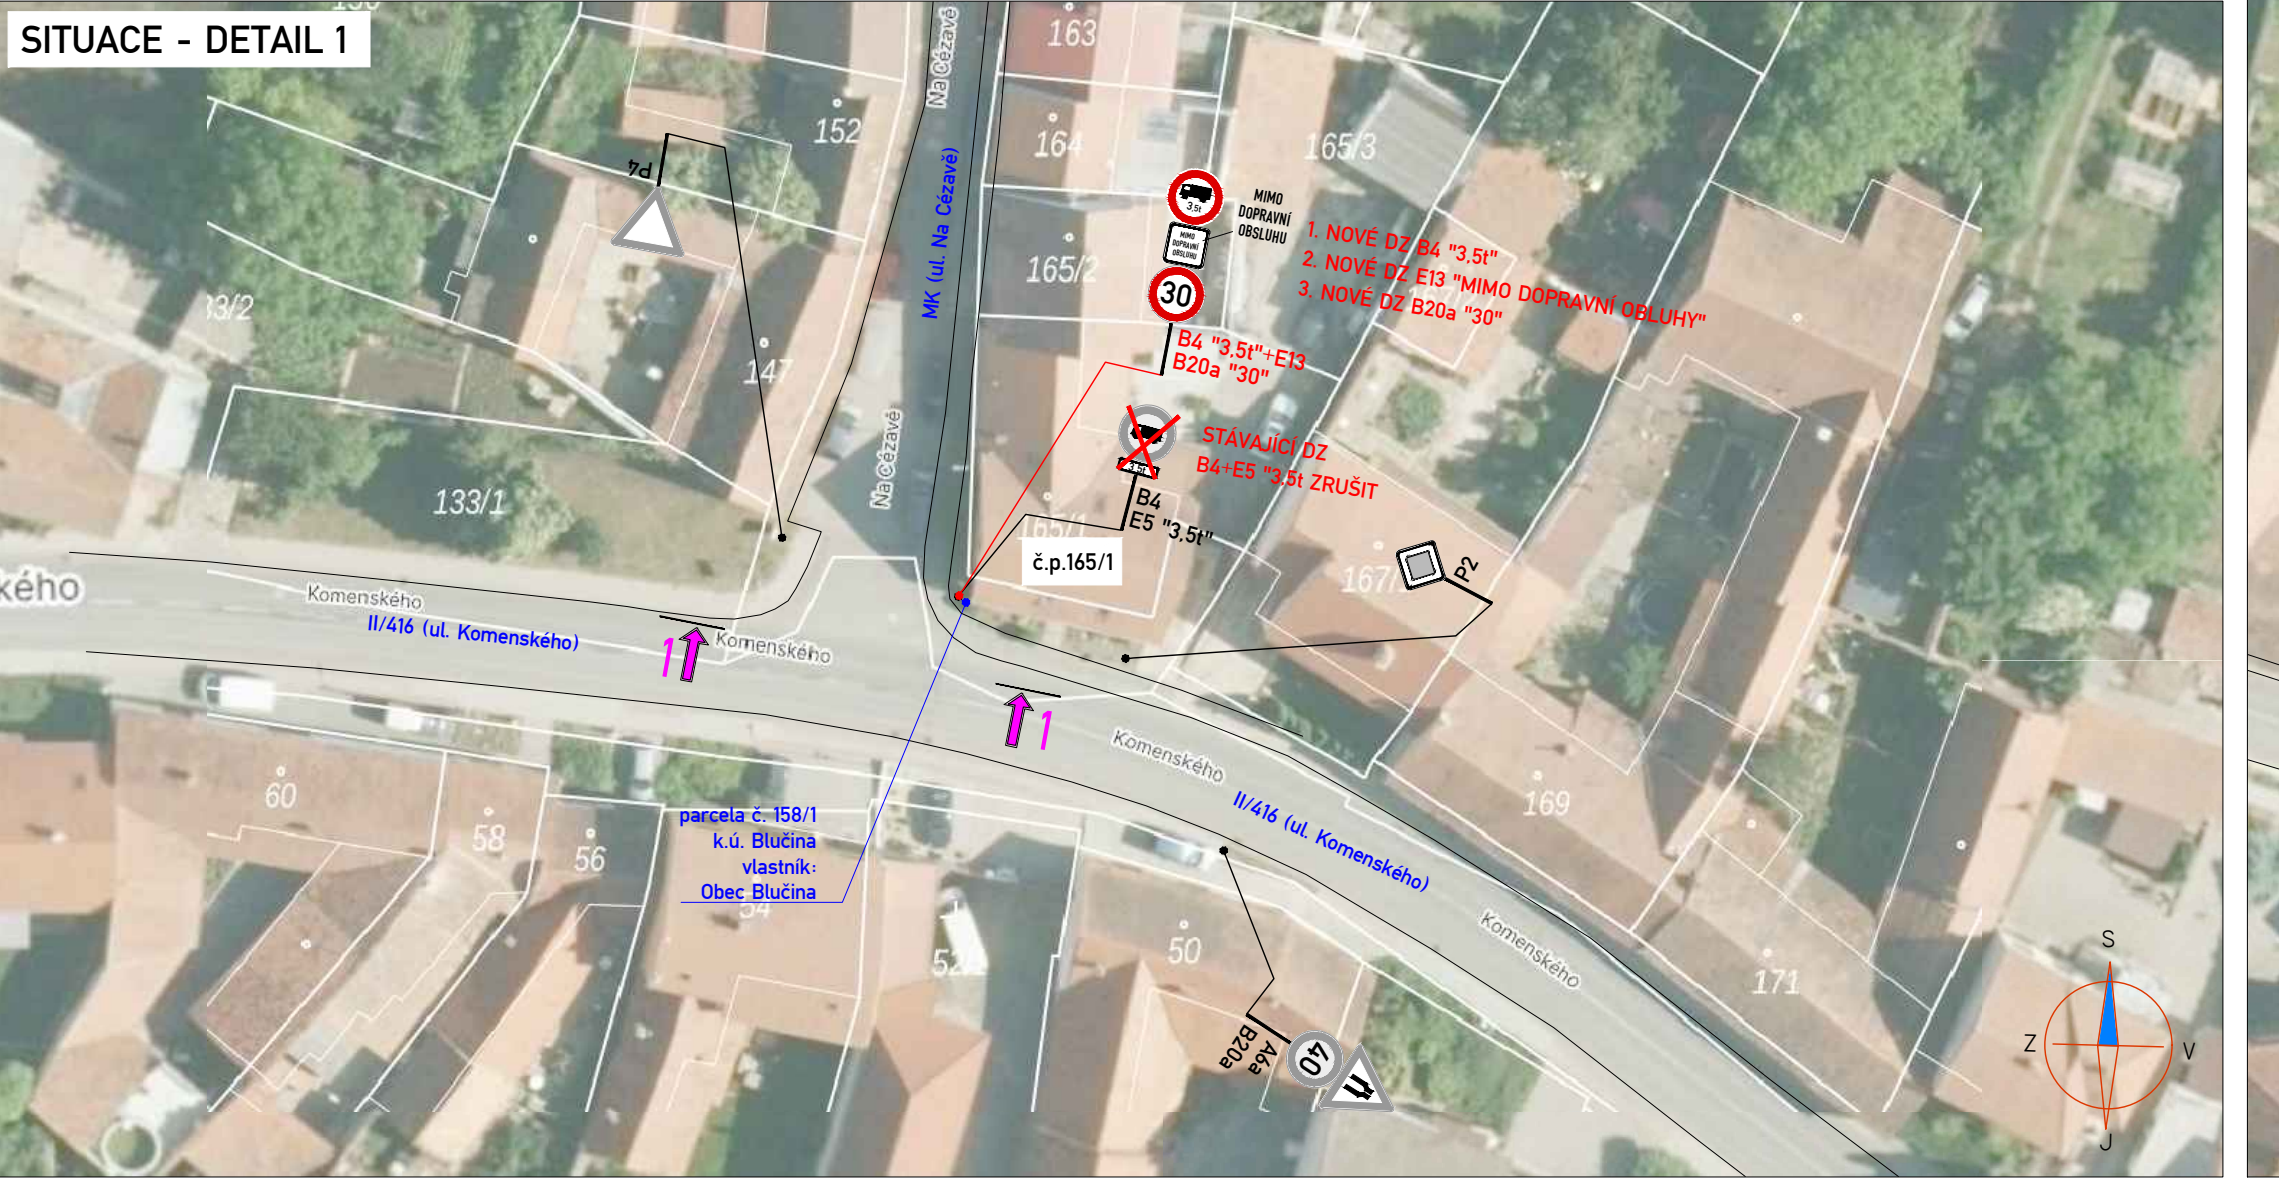


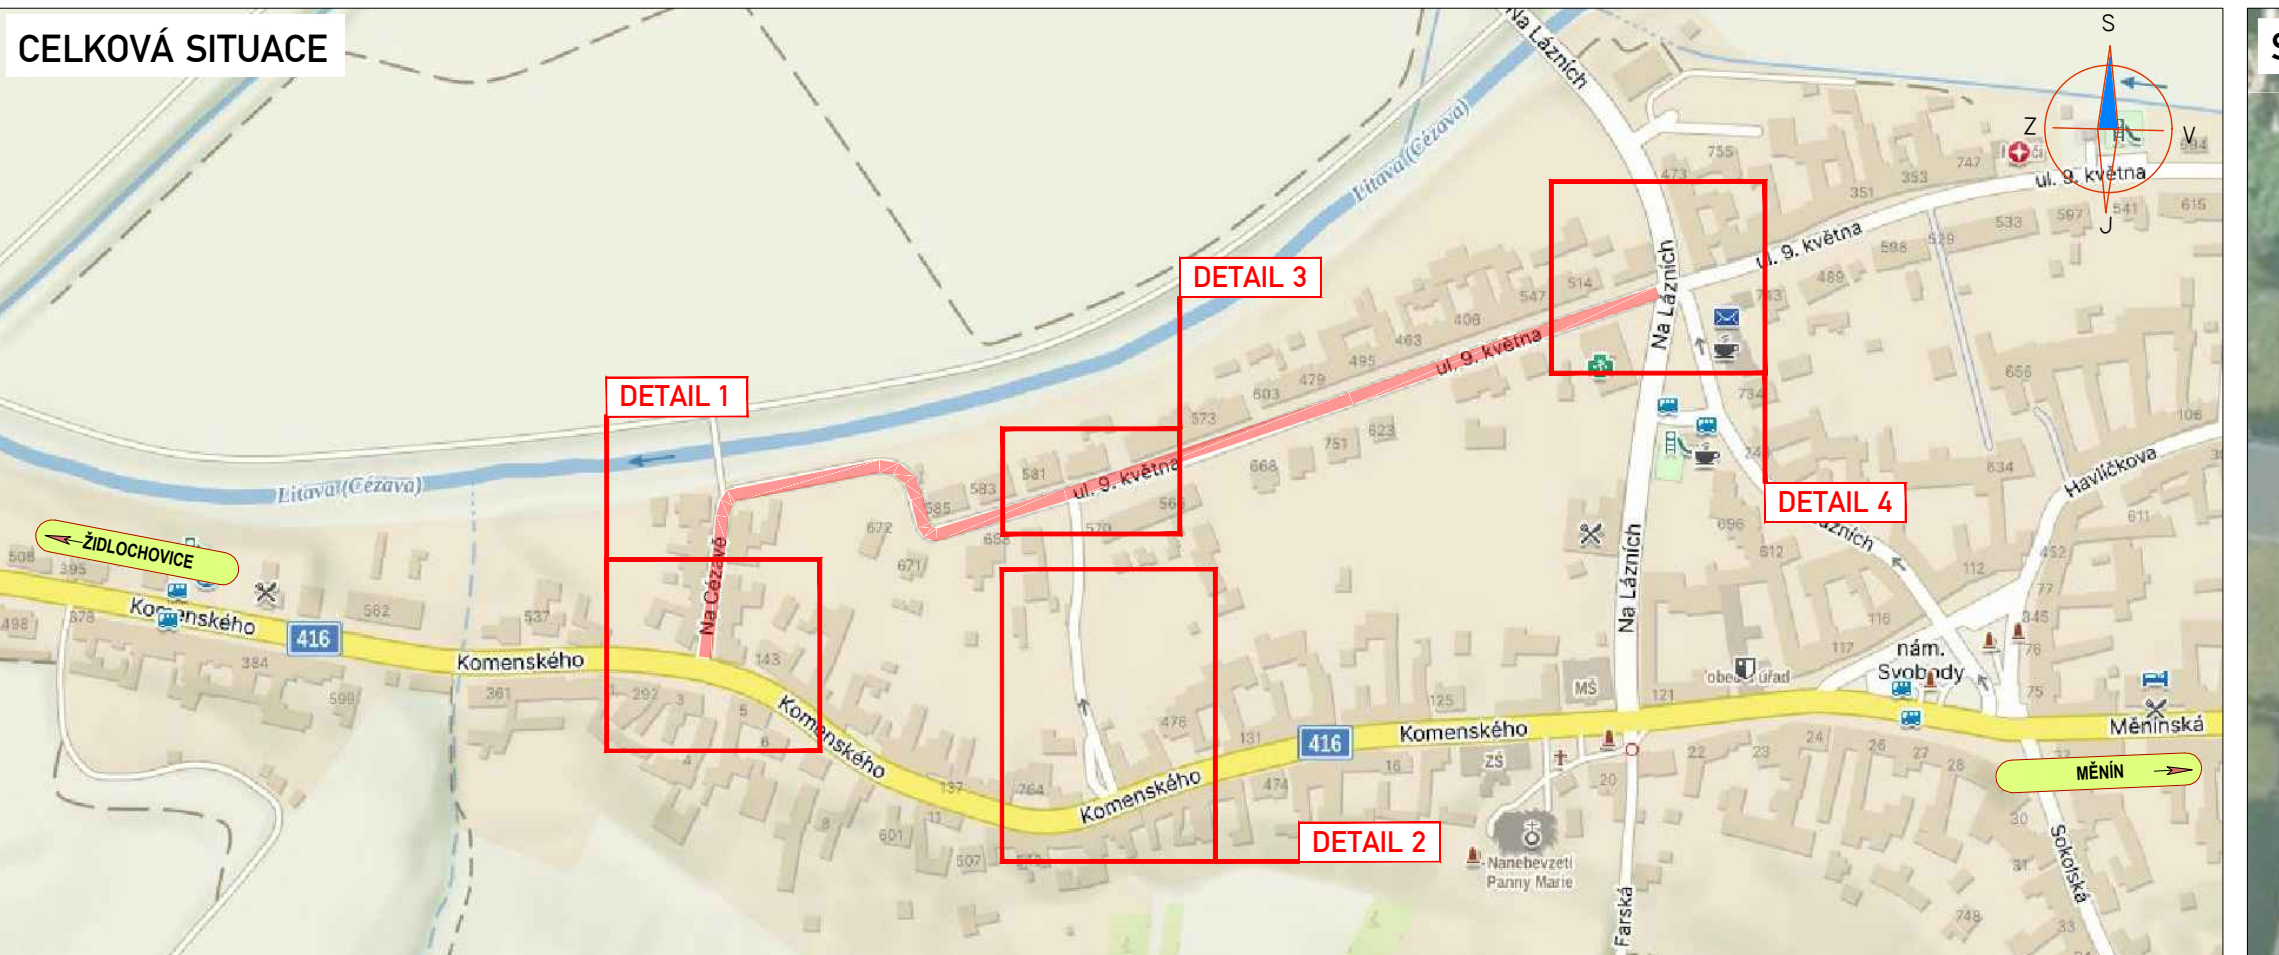

PŘEHLEDOVÁ MAPA:

Dne : 2025
KRP -ČJ - 2025 -
DI souhlasí s místní úpravou dopravního značení

ZNAKOM s.r.o. - ZENGROVA 2694/4, 615 00 BRNO, TEL. 602 593 383, ZNAKOM@ZNAKOM.CZ, (PRACOVISTE: RYBNÍČEK 12, 602 00 BRNO)		Zhotovitel:	
Vypracoval:	Zodpovědný projektant:	Technická kontrola:	
Daniel JANCÍK	Daniel JANCÍK	Petr BEDNÁŘ	
podpis:	podpis:	podpis:	
ZNAKOM s.r.o., ZENGROVA 2694/4, 615 00 BRNO			

Kraj:	JIHOMORAVSKÝ	Čís. zakázky:	24Z00908
Okres:	BRNO-VENKOV	Měřítko:	—
Investor:	OBEČ BLUČINA, 664 56 BLUČINA, IČ: 00281611	Datum:	02/2025
Akce:	BLUČINA, ul. 9. KVĚTNA - MÍSTNÍ ÚPRAVA PROVOZU	Formát:	297x1675
		Čís. revize:	01
Příloha:	SITUACE	Stupeň:	RDS
		Čís. priority:	1.0