

LEGENDA:

	STÁVAJÍCÍ SVISLÉ DZ		PŘECHODNÉ SVISLÉ DZ
	STÁVAJÍCÍ SVISLÉ DZ DOČASNĚ ZRUŠENÉ		PŘECHODNÉ SVISLÉ DZ - UMÍSTĚNO 7 DNÍ PŘEDĚM
			PŘECHODNÉ VODOROVNÉ DZ
			ZÁBOR

POZNÁMKA:
 Umístění dopravního značení bude instalováno v souladu s TP č. 65, TP č. 66, TP č. 133 a s ustanovením zákona č. 361/2000 Sb. Otevřené výkopky a pracovní místo bude odpovídajícím způsobem zabezpečeno dle zákona č. 183/2006 Sb. a zásad BOZP.
 - TP č.65 (Zásady pro dopravní značení na pozemních komunikacích)
 - TP č.66 (Zásady pro označování pracovních míst na pozemních komunikacích)
 - TP č.133 (Zásady pro vodorovné dopravní značení na pozemních komunikacích)


SITUACE 1

ZNAKOM s.r.o. – ZENGROVA 2694/4, 615 00 BRNO, TEL. 602 332 710, ZNAKOM@ZNAKOM.CZ, (PRACOVÍŠTĚ: RYBNÍČEK 12, 602 00 BRNO)

Vypracoval: Štěpán ŘEZNÍK podpis:	Zodpovědný projektant: Štěpán ŘEZNÍK podpis:	Ředitel/Technická kontrola: Petr Bednář podpis:	
---	--	---	--

ZNAKOM s.r.o., ZENGROVA 2694/4, 615 00 BRNO

Místo: BLUČINA, ul. NA LÁZNÍCH, 9. KVĚTNA	Číslo zak.: 25Z00068
Komunikace: místní	Formát: 297x720
Staničení úseku: –	Datum: 7/2024
Akce: BLUČINA, REKO OK 1 BLUČINA, VČETNĚ ČÁSTI KANALIZACE V KRÍŽOVATCE UL. 9. KVĚTNA A NA LÁZNÍCH	Číslo přílohy: 1
Obsah: PŘECHODNÁ ÚPRAVA PROVOZU	

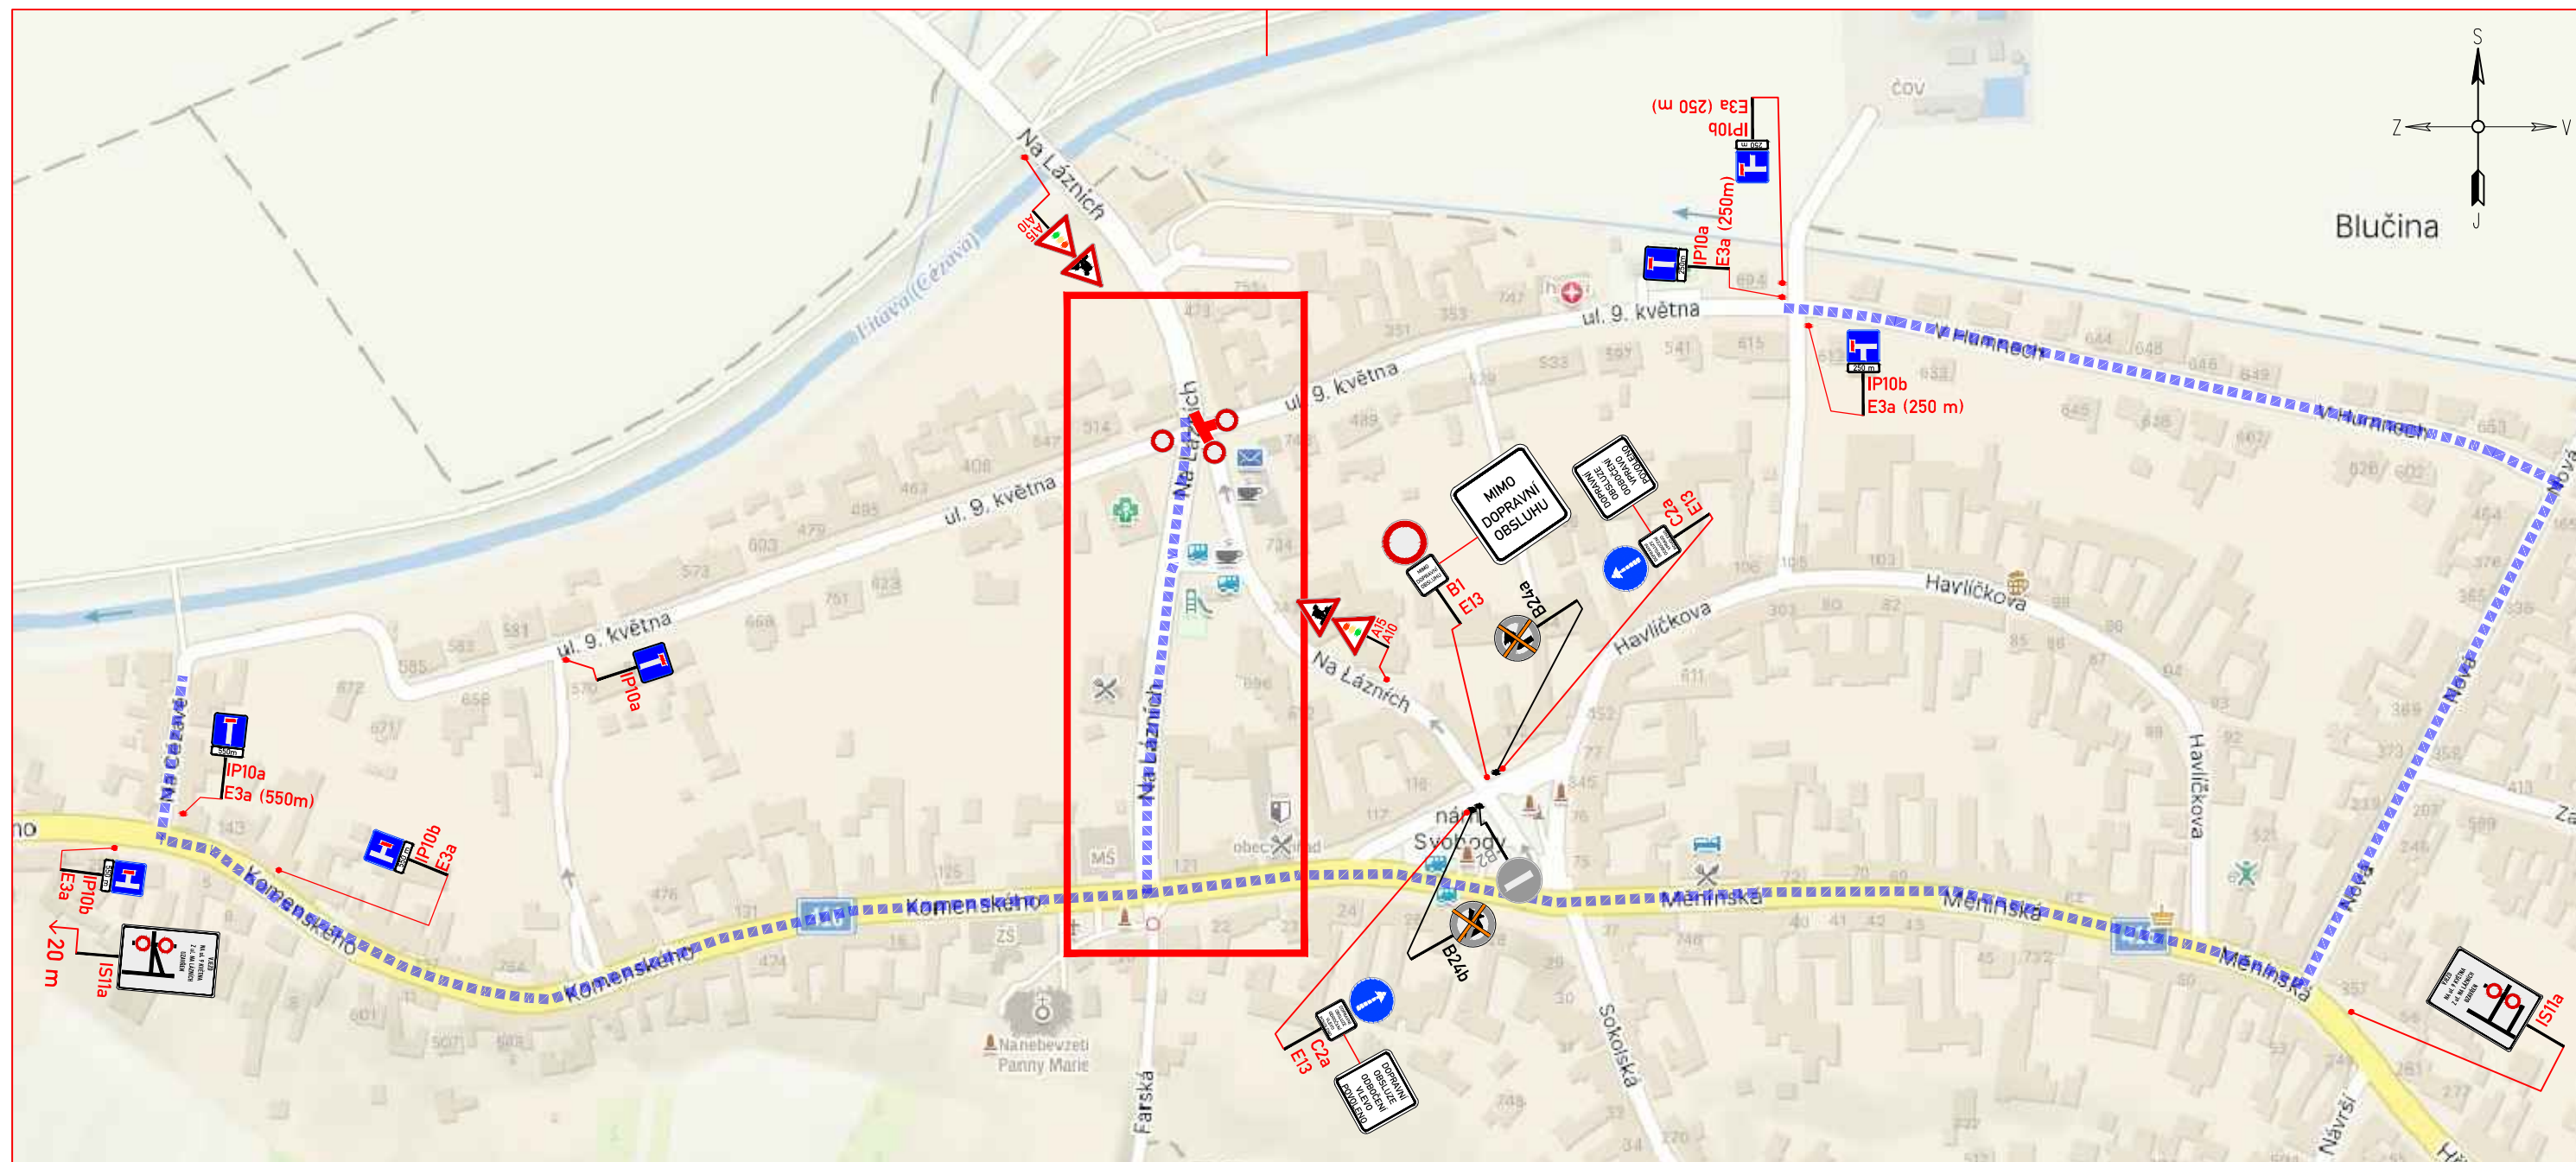

LEGENDA:

- | | | | |
|--|-------------------------------------|--|---|
| | STÁVAJÍCÍ SVISLÉ DZ | | PŘECHODNÉ SVISLÉ DZ |
| | STÁVAJÍCÍ SVISLÉ DZ DOČASNĚ ZRUŠENÉ | | PŘECHODNÉ SVISLÉ DZ - UMÍSTĚNO 7 DNÍ PŘEDEM |
| | | | PŘECHODNÉ VODOROVNÉ DZ |
| | | | ZÁBOR |

POZNÁMKA:


Umístění dopravního značení bude instalováno v souladu s TP č. 65, TP č. 66, TP č. 133 a s ustanovením zákona č. 361/2000 Sb. Otevřené výkopy a pracovní místo bude odpovídajícím způsobem zabezpečeno dle zákona č. 183/2006 Sb. a zásad BOZP.

- TP č.65 (Zásady pro dopravní značení na pozemních komunikacích)
- TP č.66 (Zásady pro označování pracovních míst na pozemních komunikacích)
- TP č.133 (Zásady pro vodorovné dopravní značení na pozemních komunikacích)

TEXT NA PDZ:



IS11a

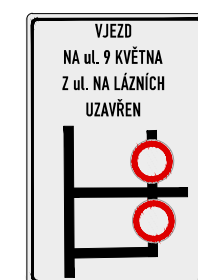


IS11a

SITUACE 1 (ŠIRŠÍ VZTAHY, OBJÍZDNÁ TRASA)





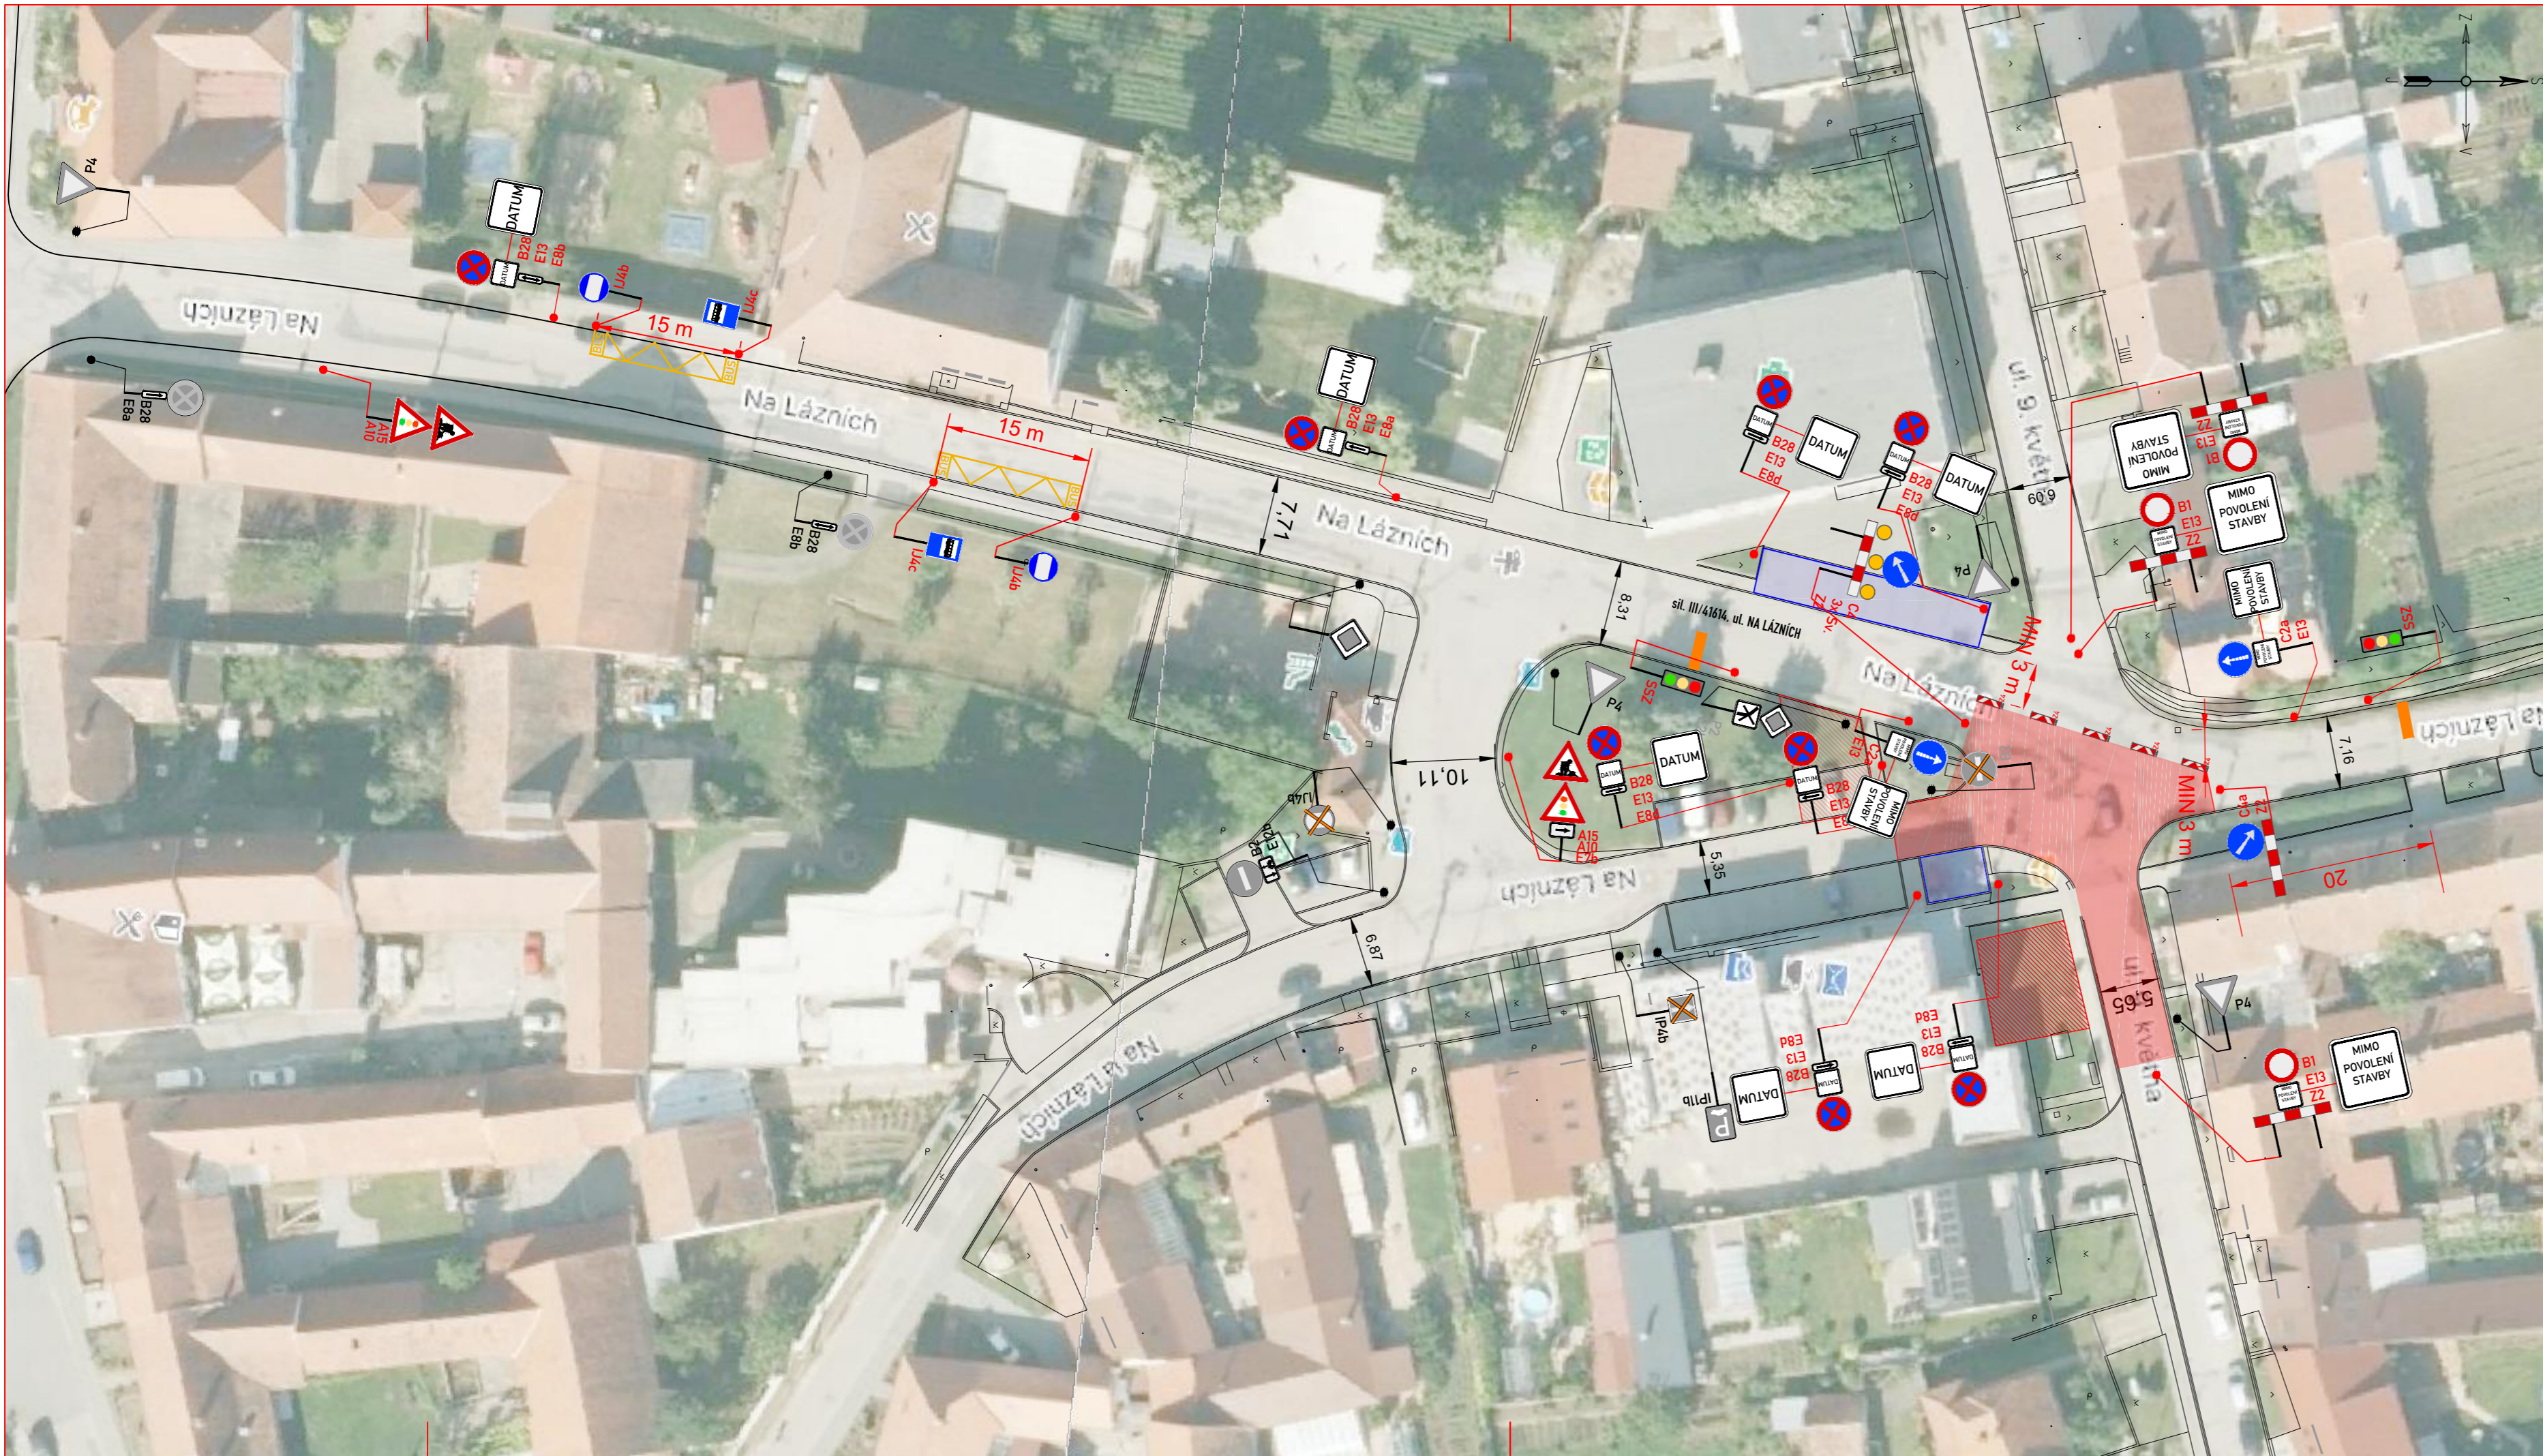

ZNAKOM s.r.o. – ZENGROVA 2694/4, 615 00 BRNO, TEL. 602 332 710, ZNAKOM@ZNAKOM.CZ, (PRACOVÍŠTĚ: RYBNÍČEK 12, 602 00 BRNO)

Vypracoval: Štěpán ŘEZNIK podpis:	Zodpovědný projektant: Štěpán ŘEZNIK podpis:	Ředitel/Technická kontrola: Petr Bednář podpis:	 ZNAKOM s.r.o., ZENGROVA 2694/4, 615 00 BRNO
---	--	---	---

Místo: BLUČINA, ul. NA LÁZNÍCH, 9. KVĚTNA	Číslo zak.: 25Z00068
Komunikace: místní	Formát: 297x620
Staničení úseku: –	Datum: 7/2024
Akce: BLUČINA, REKO OK 1 BLUČINA, VČETNĚ ČÁSTI KANALIZACE V KŘÍŽOVATCE UL. 9. KVĚTNA A NA LÁZNÍCH	Číslo přílohy: 2
Obsah: PŘECHODNÁ ÚPRAVA PROVOZU	



LEGENDA:


	STÁVAJÍCÍ SVISLÉ DZ		PŘECHODNÉ SVISLÉ DZ
	STÁVAJÍCÍ SVISLÉ DZ DOČASNĚ ZRUŠENÉ		PŘECHODNÉ SVISLÉ DZ - UMÍSTĚNO 7 DNÍ PŘEDEM
			PŘECHODNÉ VODOROVNÉ DZ
			ZÁBOR

POZNÁMKA:
 Umístění dopravního značení bude instalováno v souladu s TP č. 65, TP č. 66, TP č. 133 a s ustanovením zákona č. 361/2000 Sb. Otevřené výkopky a pracovní místo bude odpovídajícím způsobem zabezpečeno dle zákona č. 183/2006 Sb. a zásad BOZP.


- TP č.65 (Zásady pro dopravní značení na pozemních komunikacích)
- TP č.66 (Zásady pro označování pracovních míst na pozemních komunikacích)
- TP č.133 (Zásady pro vodorovné dopravní značení na pozemních komunikacích)

SITUACE 2

ZNAKOM s.r.o. – ZENGOVA 2694/4, 615 00 BRNO, TEL. 602 332 710, ZNAKOM@ZNAKOM.CZ, (PRACOVIŠTĚ: RYBNÍČEK 12, 602 00 BRNO)

Vypracoval: Štěpán ŘEZNÍK podpis: 	Zodpovědný projektant: Štěpán ŘEZNÍK podpis: 	Ředitel/Technická kontrola: Petr Bednář podpis: 	 ZNAKOM s.r.o., ZENGOVA 2694/4, 615 00 BRNO
---	--	---	---

Místo: BLUČINA, ul. NA LÁZNÍCH, 9. KVĚTNA	Číslo zak.: 25Z00068
Komunikace: místní	Formát: 297x720
Staničení úseku: –	Datum: 7/2024
Akce: BLUČINA, REKO OK 1 BLUČINA, VČETNĚ ČÁSTI KANALIZACE V KRÍŽOVATCE UL. 9. KVĚTNA A NA LÁZNÍCH	Číslo přílohy: 3
Obsah: PŘECHODNÁ ÚPRAVA PROVOZU	

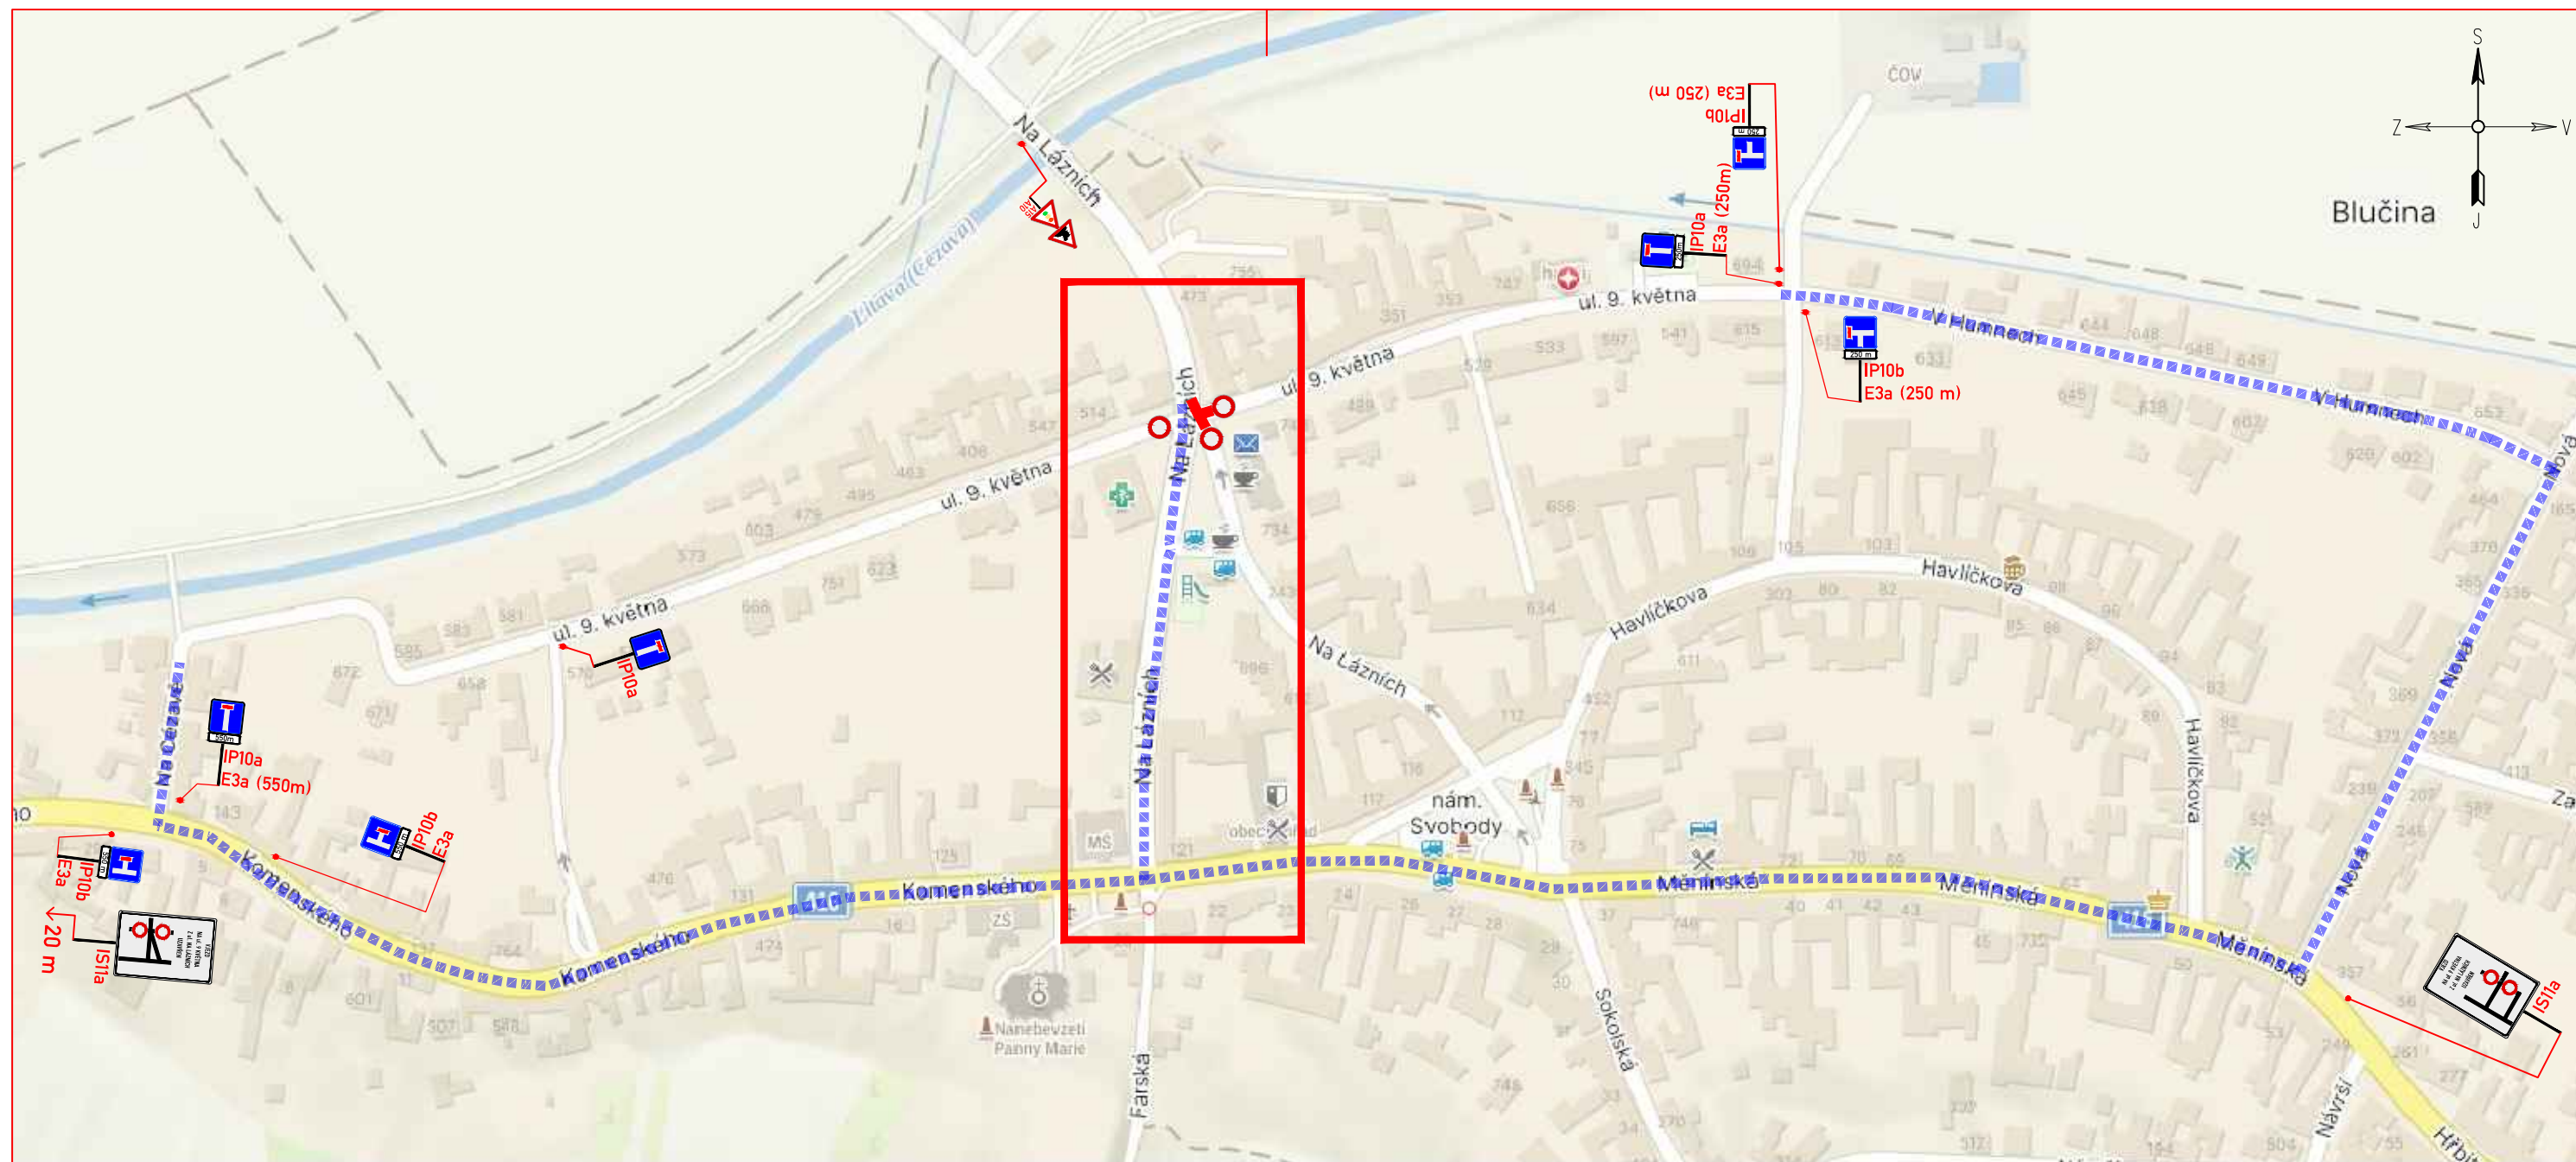

LEGENDA:

	STÁVAJÍCÍ SVISLÉ DZ		PŘECHODNÉ SVISLÉ DZ
	STÁVAJÍCÍ SVISLÉ DZ DOČASNĚ ZRUŠENÉ		PŘECHODNÉ SVISLÉ DZ - UMÍSTĚNO 7 DNÍ PŘEDEM
			PŘECHODNÉ VODOROVNÉ DZ
			ZÁBOR


POZNÁMKA:
 Umístění dopravního značení bude instalováno v souladu s TP č. 65, TP č. 66, TP č. 133 a s ustanovením zákona č. 361/2000 Sb. Otevřené výkopy a pracovní místo bude odpovídajícím způsobem zabezpečeno dle zákona č. 183/2006 Sb. a zásad BOZP.

- TP č.65 (Zásady pro dopravní značení na pozemních komunikacích)
- TP č.66 (Zásady pro označování pracovních míst na pozemních komunikacích)
- TP č.133 (Zásady pro vodorovné dopravní značení na pozemních komunikacích)

TEXT NA PDZ:



IS11a

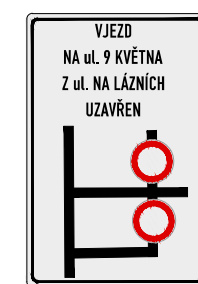

IS11a

SITUACE 2 (ŠIRŠÍ VZTAHY, OBJÍZDNÁ TRASA)

ZNAKOM s.r.o. – ZENGROVA 2694/4, 615 00 BRNO, TEL. 602 332 710, ZNAKOM@ZNAKOM.CZ, (PRACOVNÍŠTĚ: RYBNÍČEK 12, 602 00 BRNO)			
Vypracoval: Štěpán ŘEZNIK podpis:	Zodpovědný projektant: Štěpán ŘEZNIK podpis:	Ředitel/Technická kontrola: Petr Bednář podpis:	
			ZNAKOM s.r.o., ZENGROVA 2694/4, 615 00 BRNO

Místo: BLUČINA, ul. NA LÁZNÍCH, 9. KVĚTNA	Číslo zak.: 25Z00068
Komunikace: místní	Formát: 297x620
Staničení úseku: –	Datum: 7/2024
Akce: BLUČINA, REKO OK 1 BLUČINA, VČETNĚ ČÁSTI KANALIZACE V KŘIŽOVATCE UL. 9. KVĚTNA A NA LÁZNÍCH	Číslo přílohy: 2
Obsah: PŘECHODNÁ ÚPRAVA PROVOZU	