



SOUHLAS S PLATNOSTÍ DOKUMENTACE:

POLICIE ČESKÉ REPUBLIKY - DOPRAVNÍ INSPEKTORÁT

SÚS



PROJEKČNÍ ČINNOST

TRVALÉ A PŘECHODNÉ DOPRAVNÍ ZNAČENÍ

PRODEJ DOPRAVNÍHO ZNAČENÍ A ZAŘÍZENÍ

info@dosig.cz



www.dosig.cz

VEDOUCÍ PROJEKTANT	ING. FILIP HRUBÝ		DOSIG s.r.o. Bratislavská 929/67, 69145 Podivín IČ: 14001055 DIČ: CZ14001055
ZODPOVĚDNÝ PROJEKTANT	ING. KATEŘINA BORECKÁ		
VYPRACOVALA	LUCIE VESELÁ		Lucie Veselá Projektantka 774 045 121 vesela@dosig.cz
KRAJ: JIHMORAVSKÝ	OKRES: BRNO - VENKOV		
NÁZEV: Blučina, II/416 - výstavba obchvatu 2. část			ZÁKAZNÍK 
			FORMÁT 2x A4 5x A3
			ÚČEL RDS
TERMÍN: 13.4.2026 - 31.12.2027			ČÍSLO ZAKÁZKY OZ260098
OBSAH SCHÉMATU: SITUACE PŘECHODNÉHO DOPRAVNÍHO ZNAČENÍ			ČÍSLO LISTU 1/7

SOUHLAS S PLATNOSTÍ DOKUMENTACE:

MĚSTO ŽIDLOCHOVICE

OBEC MĚNÍN

OBEC OTMAROV

OBEC OPATOVICE

MĚSTO RAJHRAD

OBEC RAJHRADICE


OBEC BLUČINA

OBEC VOJKOIVCE

OBEC HOLASICE

LEGENDA:


*trvalé dopravní značení v rozporu s přechodným dopravním značením, bude dočasně zneplatněno

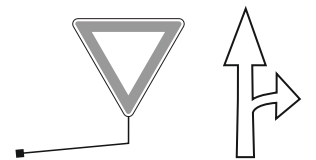

- STÁVAJÍCÍ SVISLÉ A VODOROVNÉ TRVALÉ DOPRAVNÍ ZNAČENÍ



A15 - PŘECHODNÉ SVISLÉ DOPRAVNÍ ZNAČENÍ
- BUDE OSAZENO DLE TP 65 A 66

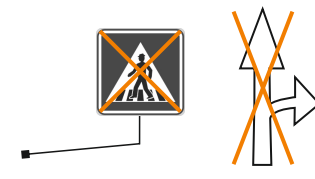


- DOČASNĚ ZNEPLATNĚNÉ SVISLÉ A VODOROVNÉ TRVALÉ DOPRAVNÍ ZNAČENÍ









uzavírka úseku sil. III/41614
od 13.4.2026 - 31.8.2027

IP22 OSADIT 7 DNÍ PŘEDEM

**OBJÍZDNÁ TRASA
PRO OSOBNÍ AUTA
NAVÁDĚNÍ POMOCÍ IS11**

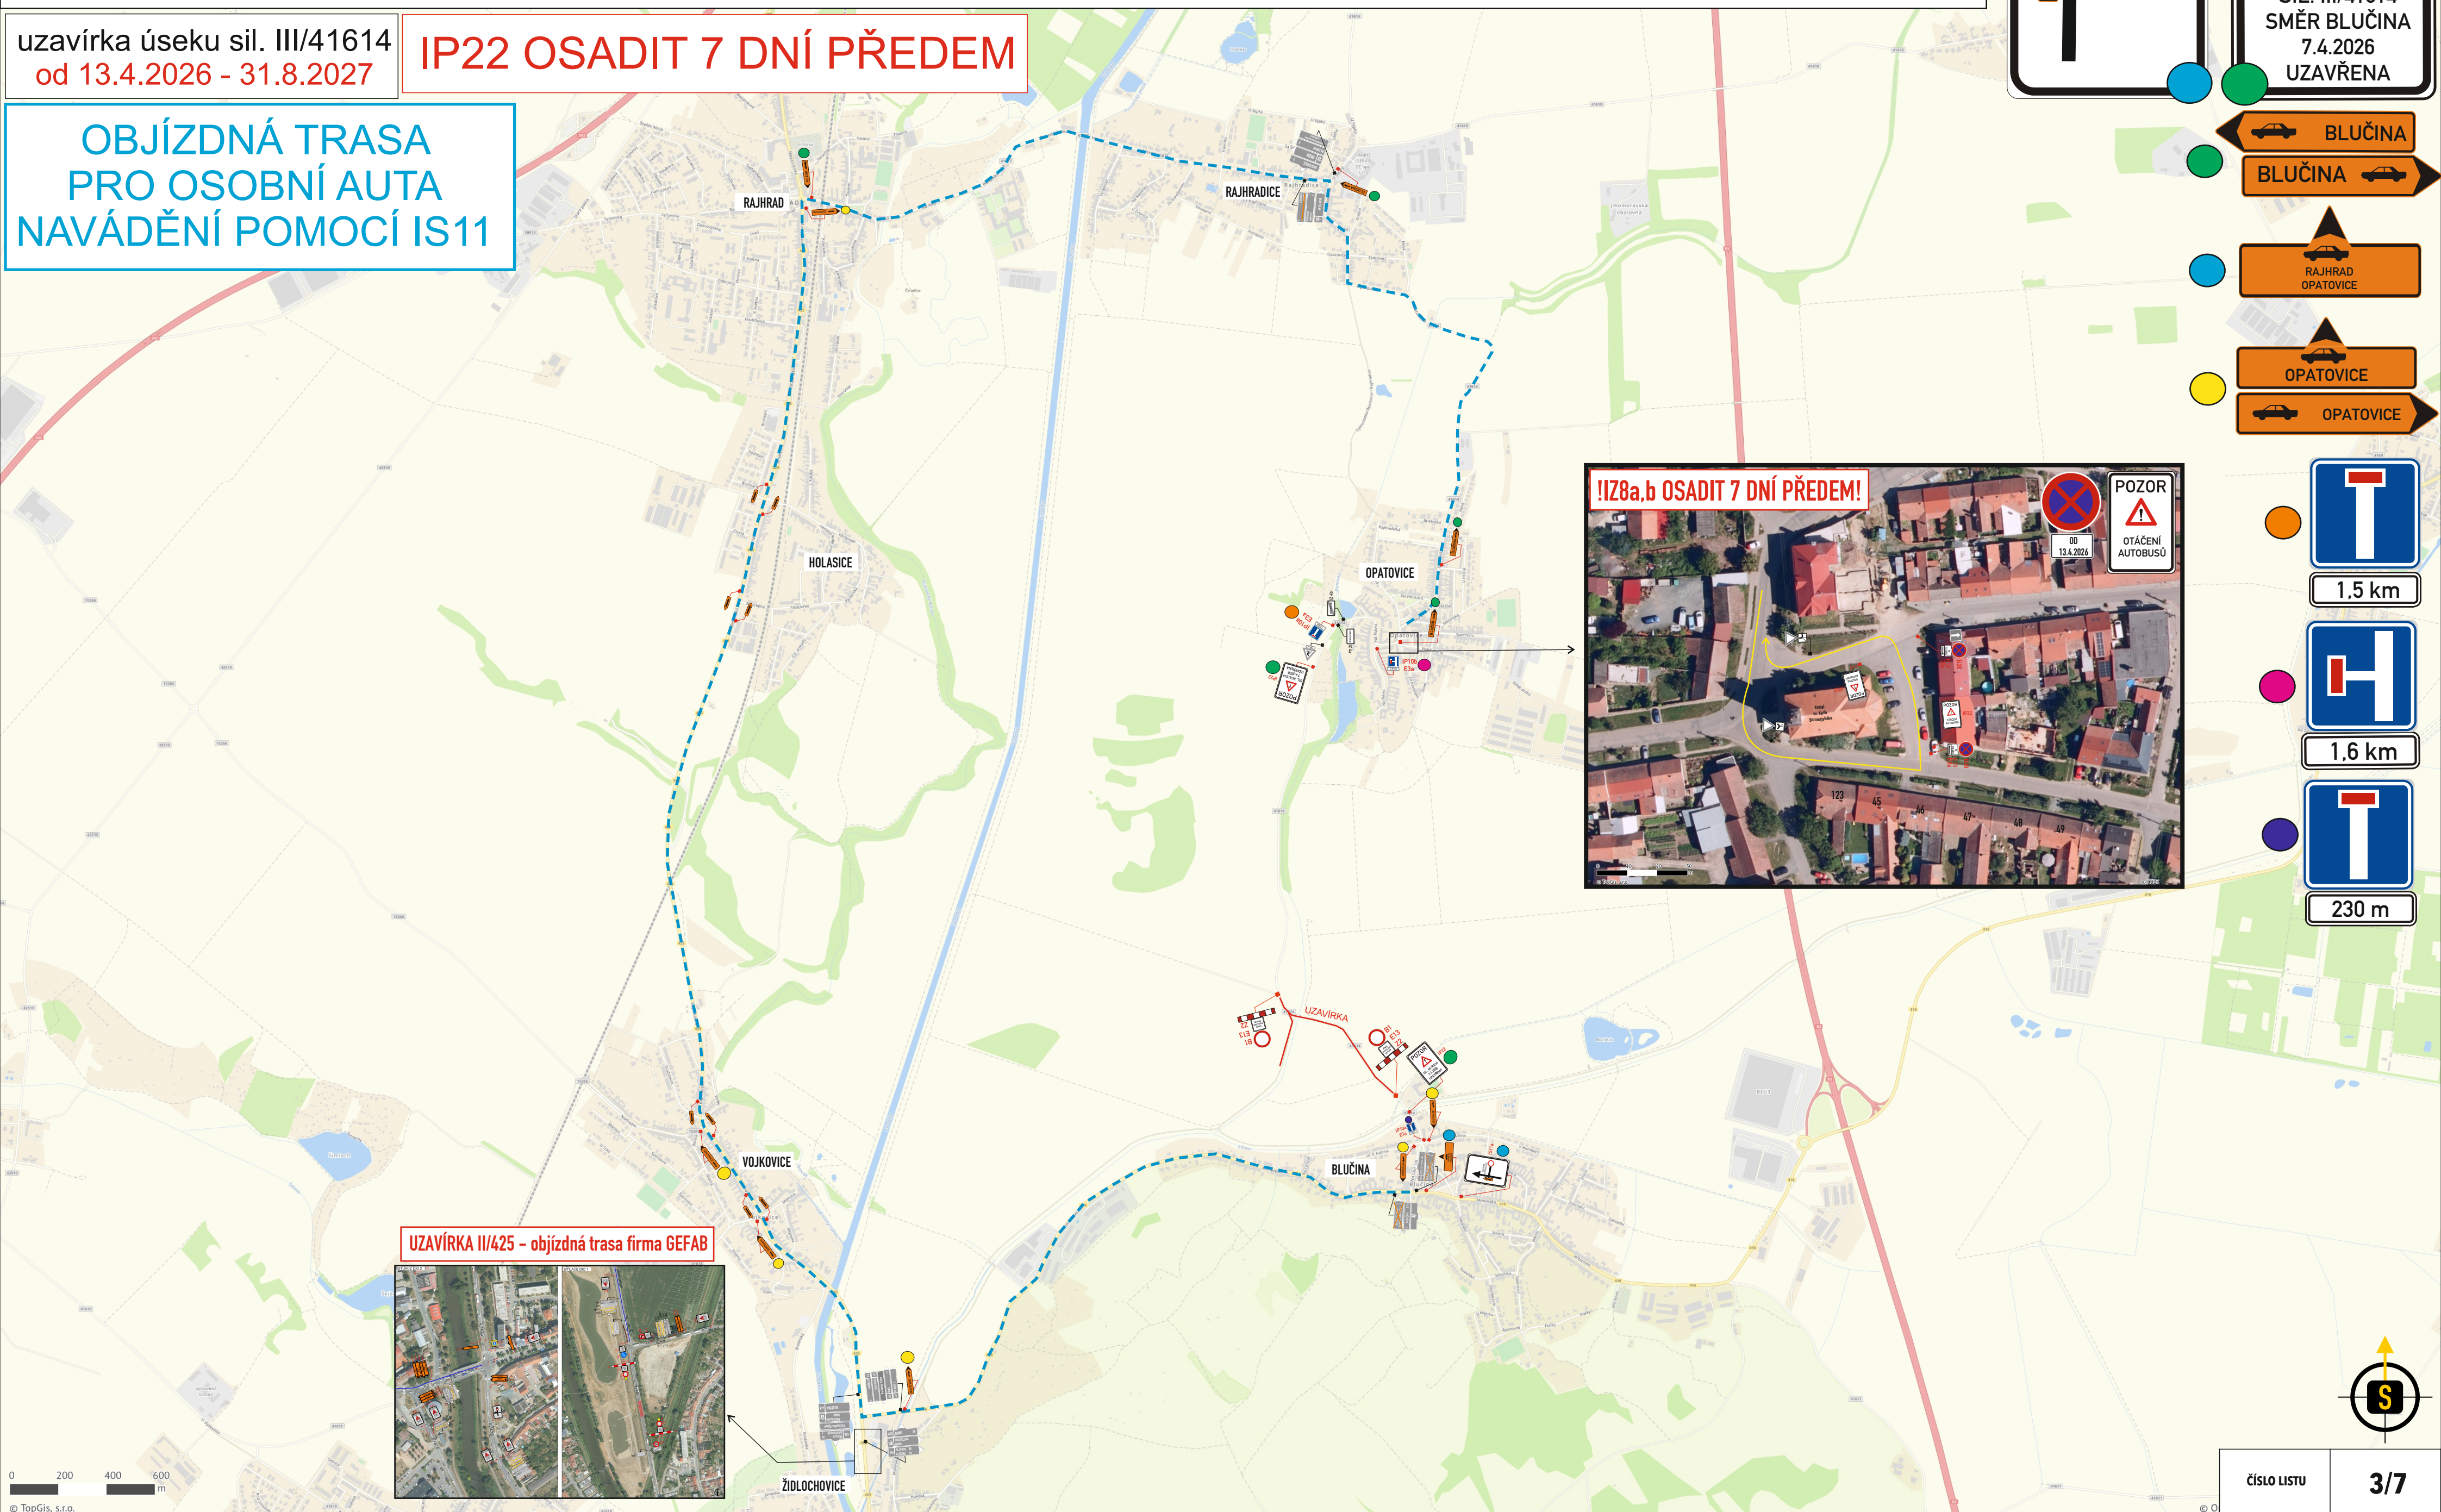

UZAVÍRKA II/425 - objízdna trasa firma GEFAB

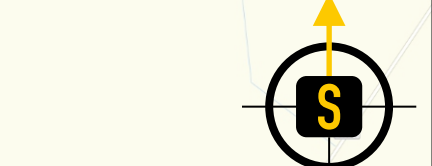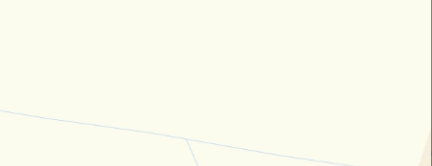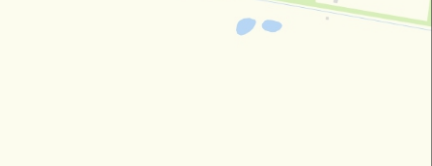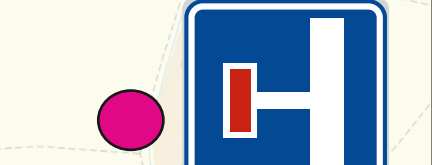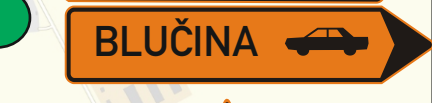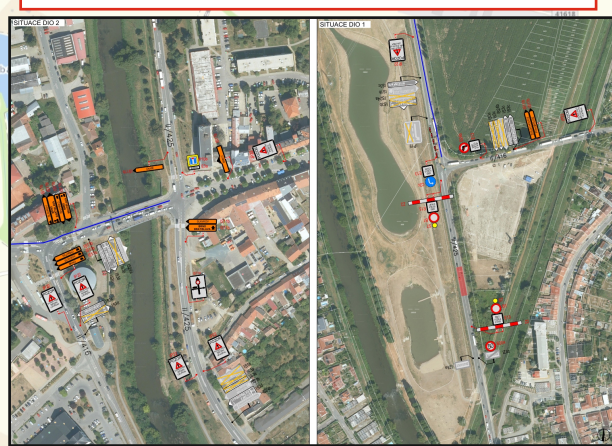


uzavírka úseku sil. III/41614
od 13.4.2026 - 31.8.2026

**OBJÍZDNÁ TRASA
PRO NÁKLADNÍ AUTA
OD 13.4. - 31.8.2026
NAVÁDĚNÍ IS11**


**DÉLKA OBJÍZDNÉ TRASY
34KM**

**objízdnou trasu pro nákladní auta
značí firma GEFAB, kvůli vlastní uzavírce
sil. II/425 Židlochovice - Vojkovice**

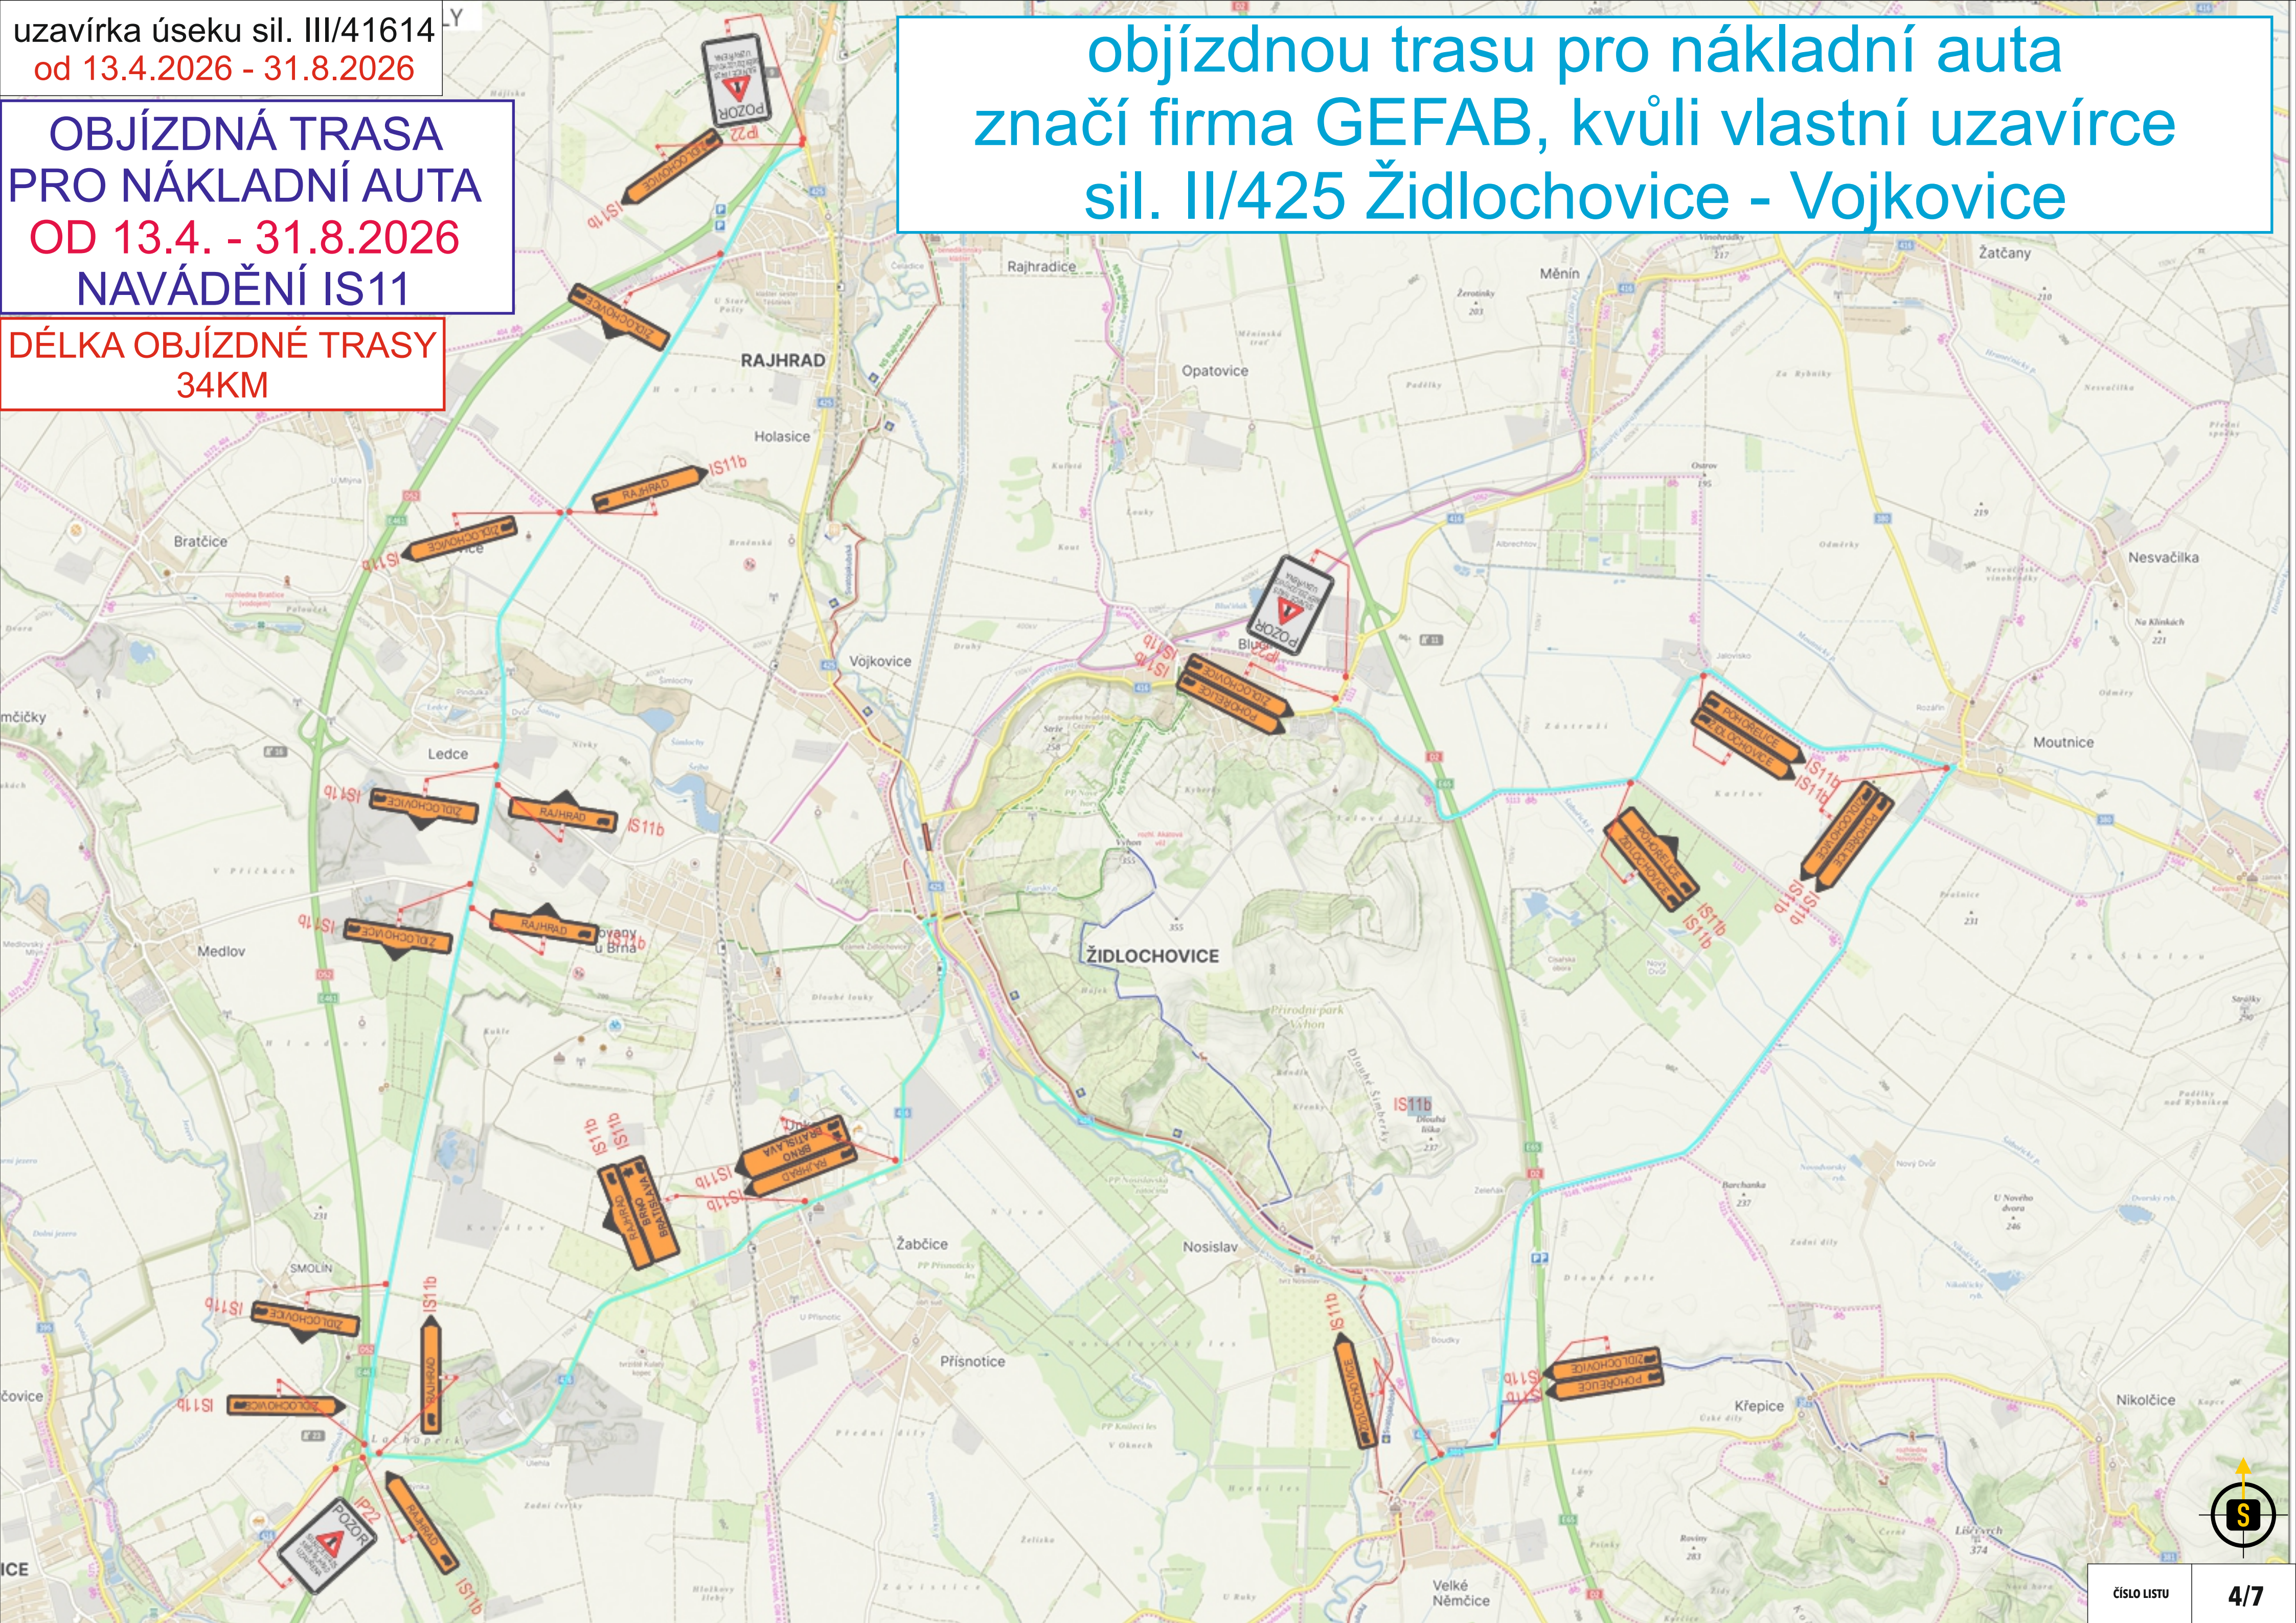

LEGENDA:

*trvalé dopravní značení v rozporu s přechodným dopravním značením, bude dočasně zneplatněno

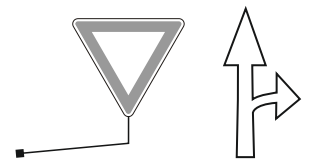

- STÁVAJÍCÍ SVISLÉ A VODOROVNÉ TRVALÉ
DOPRAVNÍ ZNAČENÍ



A15 - PŘECHODNÉ SVISLÉ DOPRAVNÍ ZNAČENÍ
- BUDE OSAŽENO DLE TP 65 A 66





- DOČASNĚ ZNEPLATNĚNÉ SVISLÉ A
VODOROVNÉ TRVALÉ DOPRAVNÍ ZNAČENÍ



uzavírka úseku sil. III/41614
od 13.4.2026 - 31.8.2026


OBJÍZDNÁ TRASA
PRO NÁKLADNÍ AUTA
OD 1.9.2026 - 31.12.2027
NAVÁDĚNÍ IS11

DÉLKA OBJÍZDNÉ TRASY
20KM

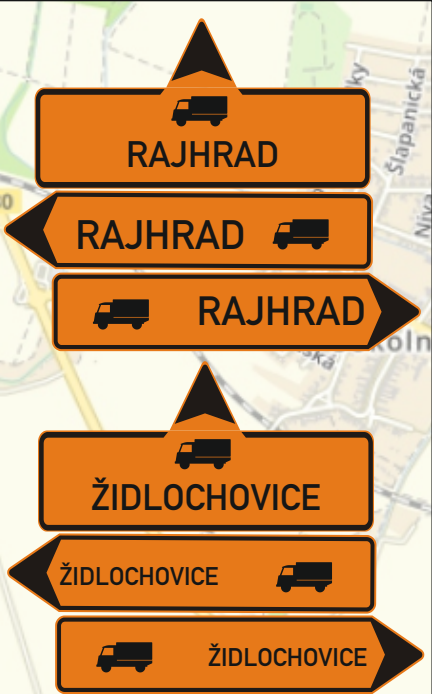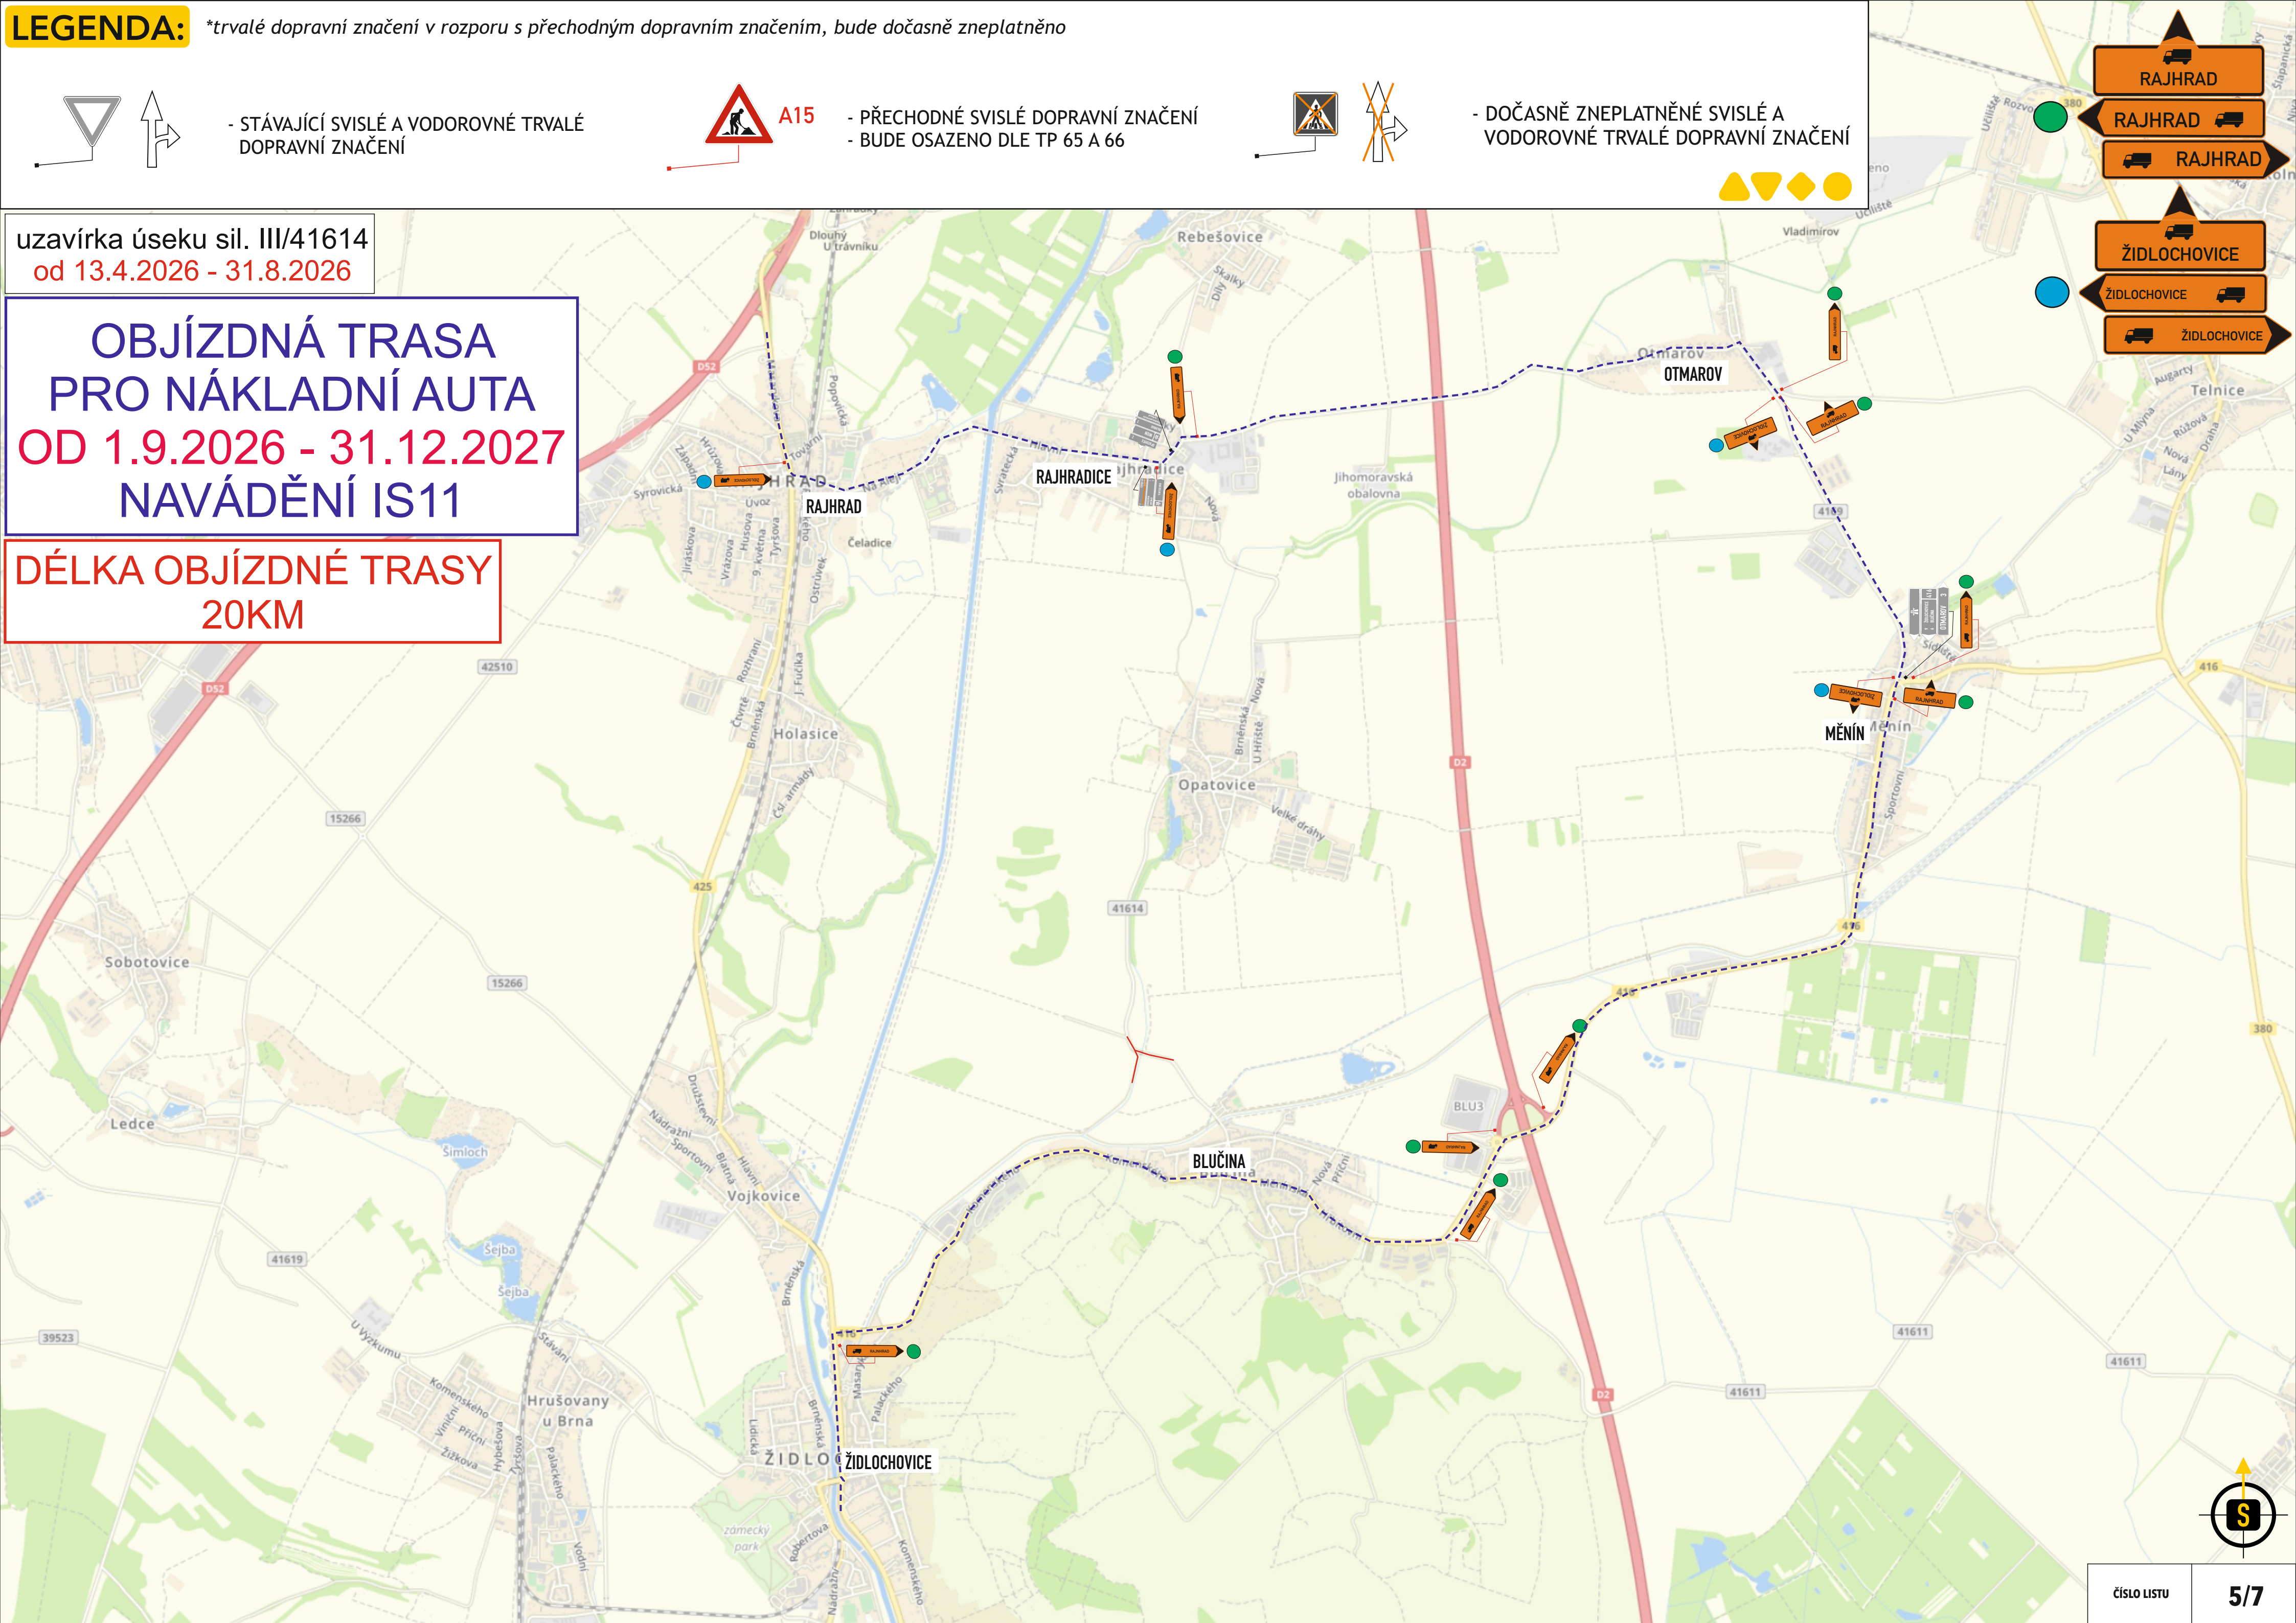

LEGENDA:

*trvalé dopravní značení v rozporu s přechodným dopravním značením, bude dočasně zneplatněno

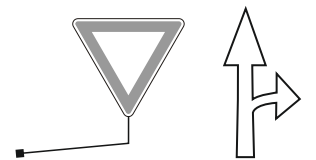


- STÁVAJÍCÍ SVISLÉ A VODOROVNÉ TRVALÉ DOPRAVNÍ ZNAČENÍ



A15 - PŘECHODNÉ SVISLÉ DOPRAVNÍ ZNAČENÍ
- BUDE OSAŽENO DLE TP 65 A 66



- DOČASNĚ ZNEPLATNĚNÉ SVISLÉ A VODOROVNÉ TRVALÉ DOPRAVNÍ ZNAČENÍ

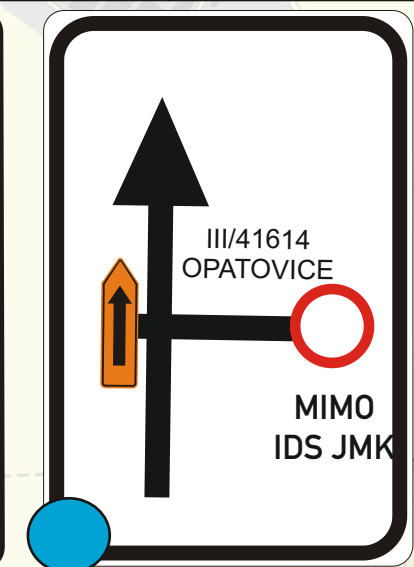

po sil. III/41416 jízda jen pro BUS
1.9.2027 - 31.12.2027



!!objíždá trasa pro OA, nákladní auta zůstane zachována jako na straně 2/4!!
!!otáčení autobusů v obci Opatovice se zruší!!

!!JEN BUS!!

1.9.2027 - 31.12.2027

Světelná signalizace


Řízení provozu světelnými signály na jeden jízdní pruh.
Pracovní místo - zúžení vozovky

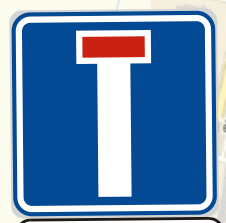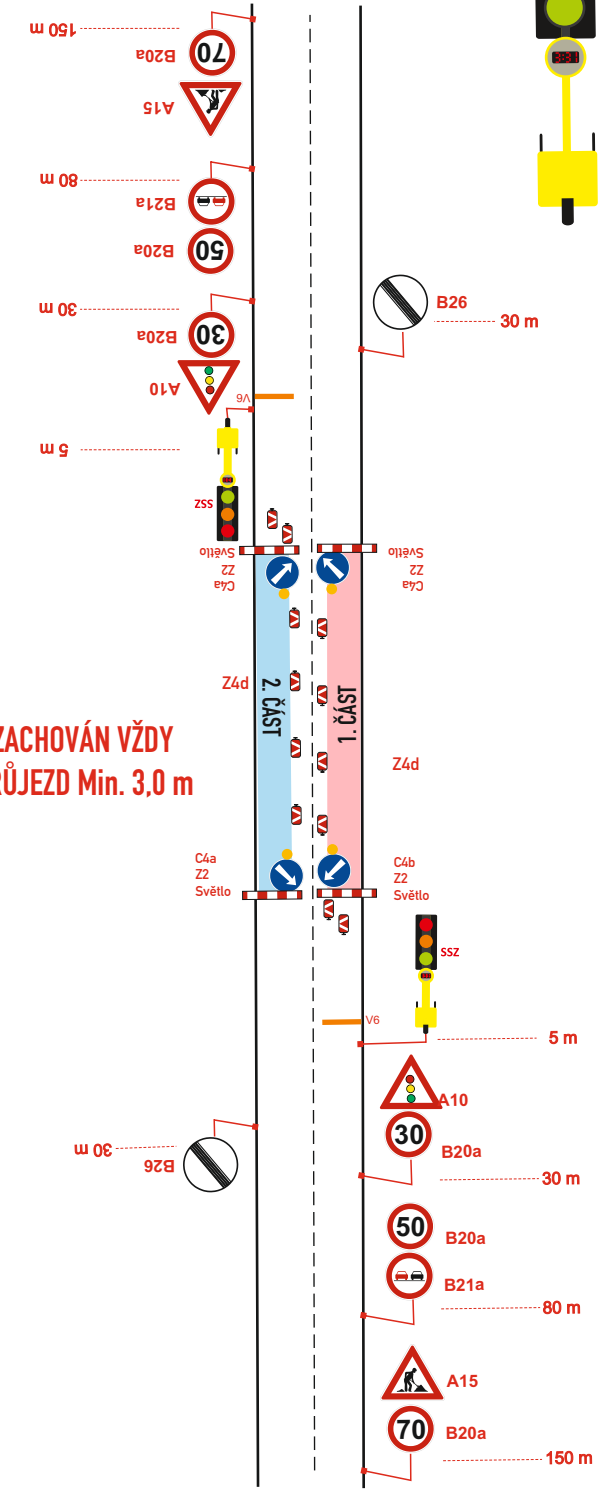

230 m



MIMO IDS JMK

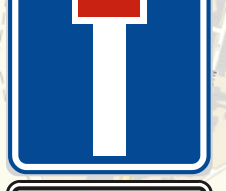

1.5 km



MIMO IDS JMK




1.6 km




MIMO IDS JMK




MIMO IDS JMK

 

MIMO IDS JMK

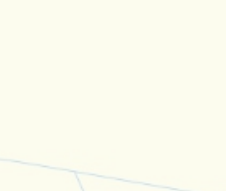

MIMO IDS JMK

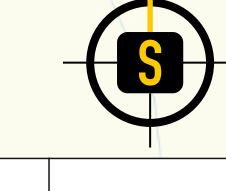


MIMO IDS JMK

6/7

LEGENDA:

*trvalé dopravní značení v rozporu s přechodným dopravním značením, bude dočasně zneplatněno

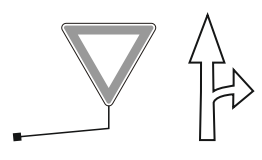

- STÁVAJÍCÍ SVISLÉ A VODOROVNÉ TRVALÉ DOPRAVNÍ ZNAČENÍ



A15

- PŘECHODNÉ SVISLÉ DOPRAVNÍ ZNAČENÍ
- BUDE OSAZENO DLE TP 65 A 66




A15

- STÁVAJÍCÍ PŘECHODNÉ SVISLÉ DOPRAVNÍ ZNAČENÍ



OBJÍZDNÁ TRASA CYKLO

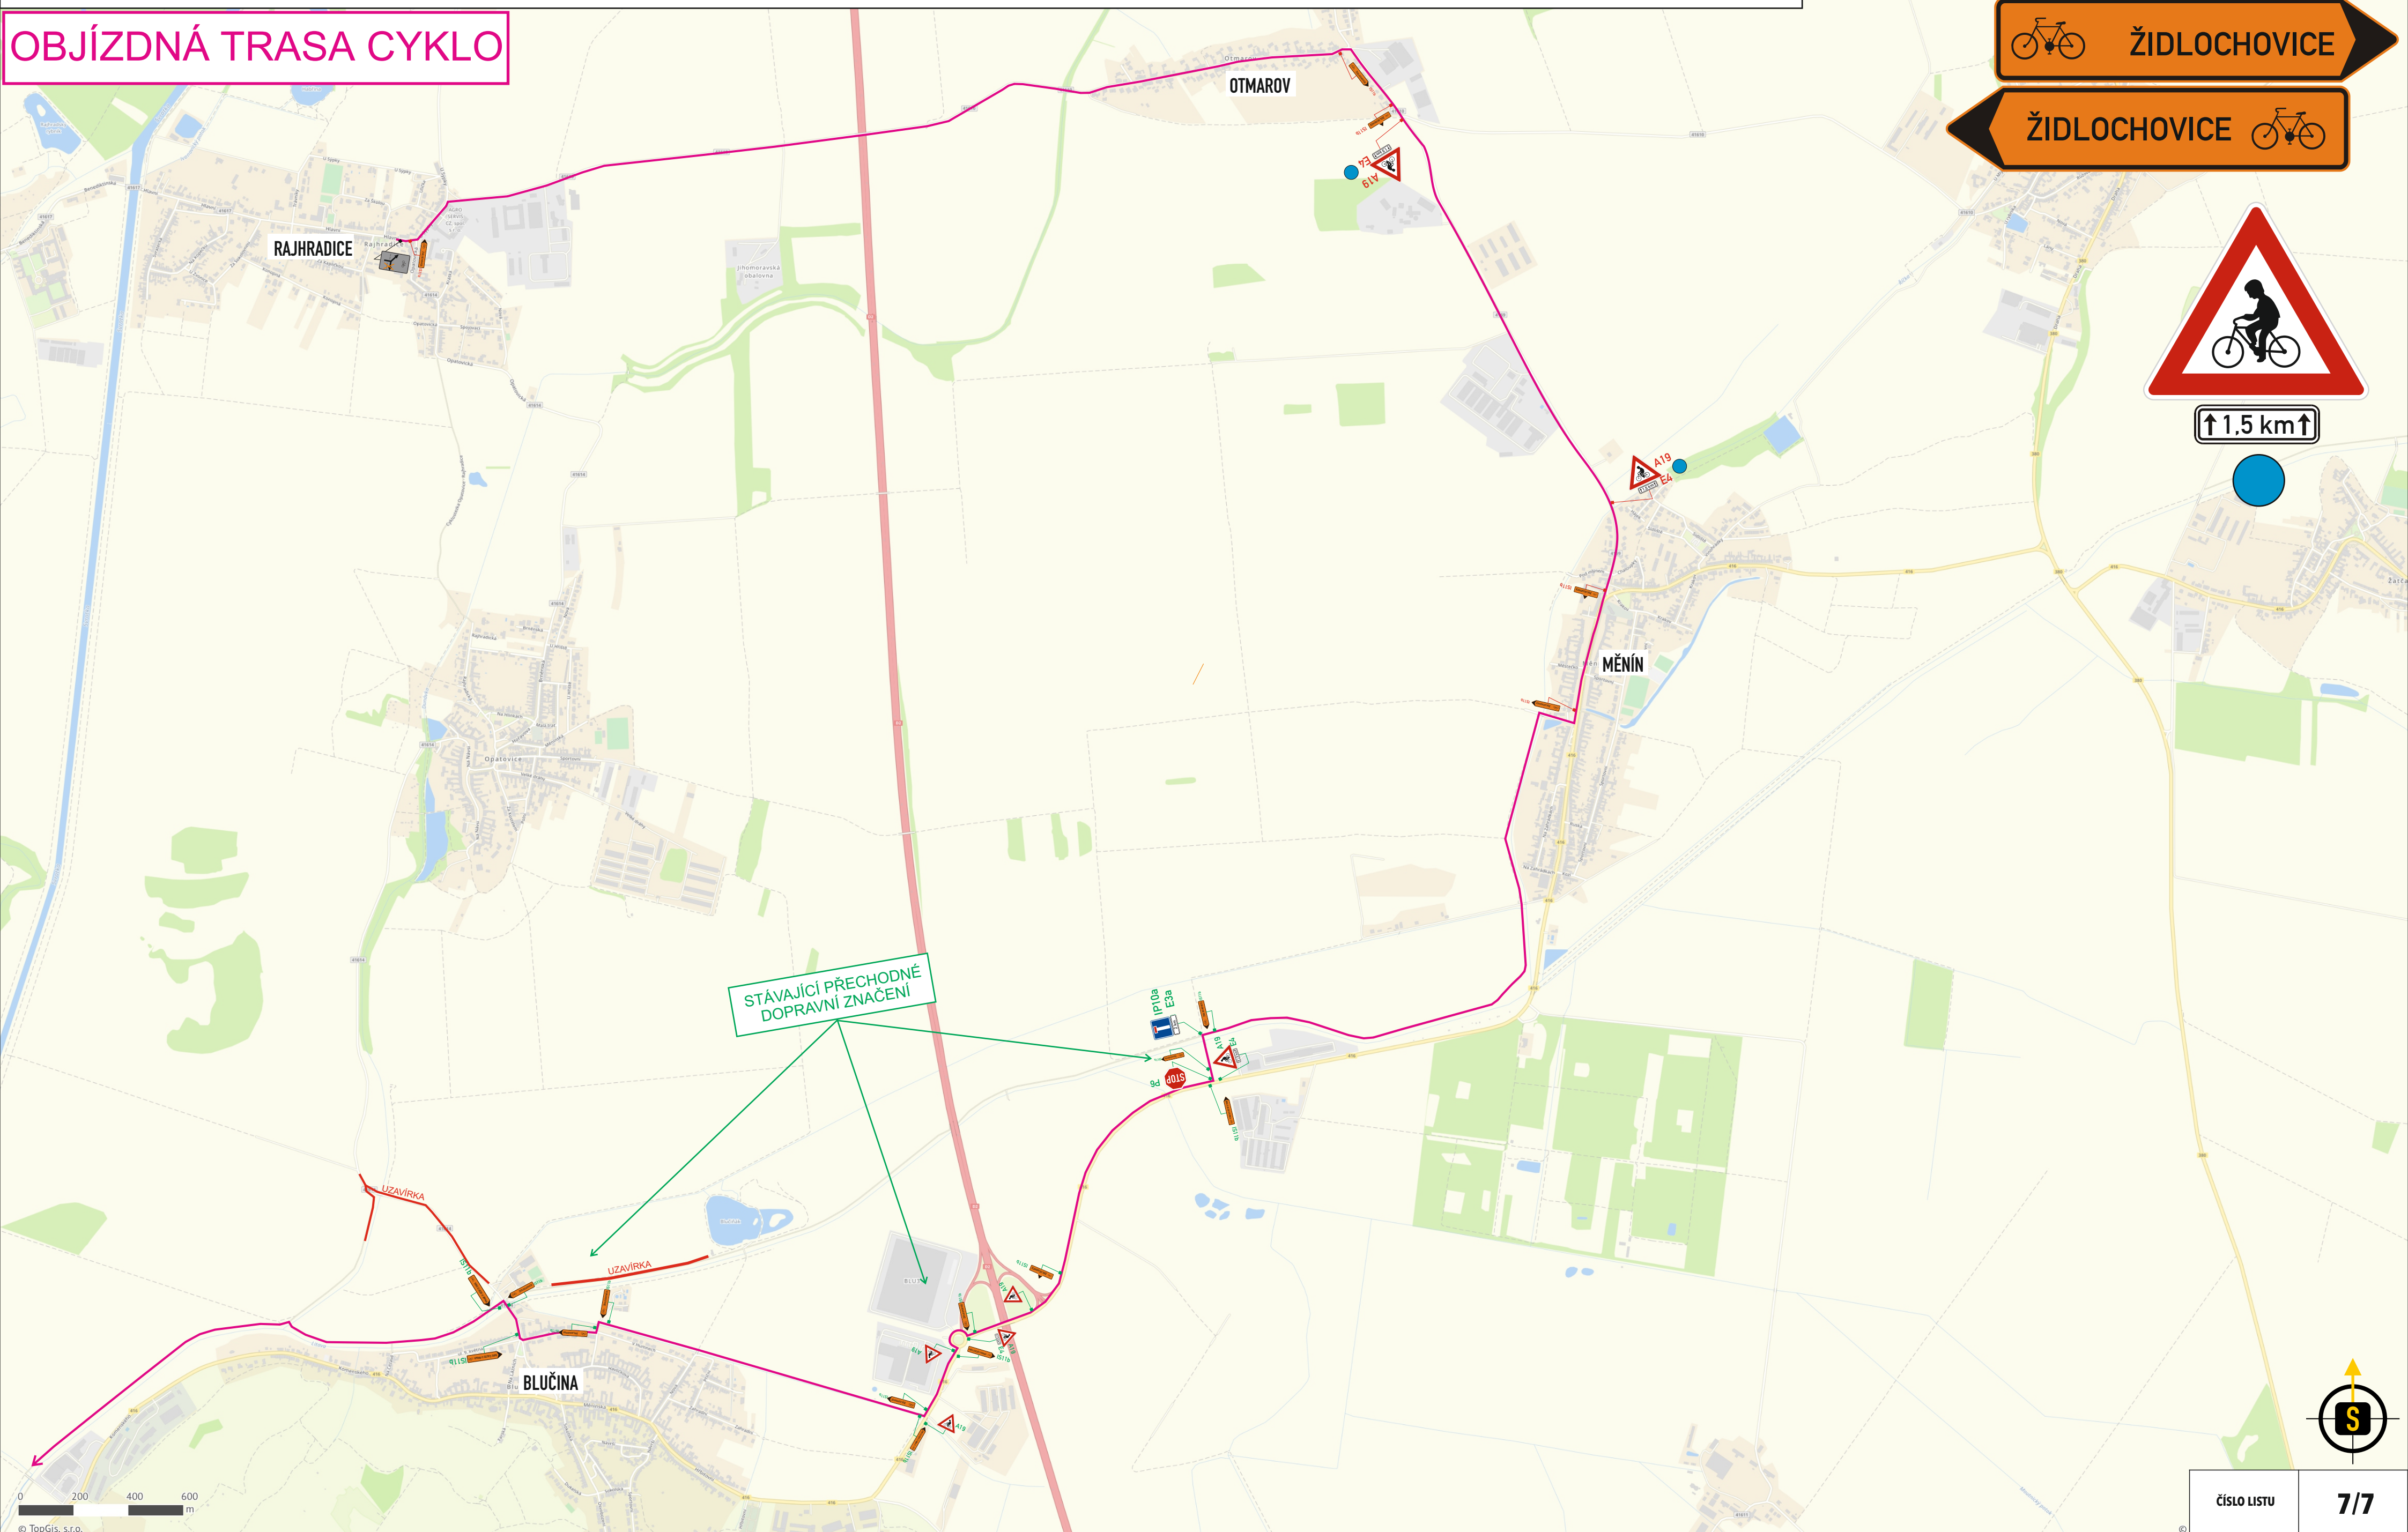

STÁVAJÍCÍ PŘECHODNÉ DOPRAVNÍ ZNAČENÍ



ŽIDLOCHOVICE

ŽIDLOCHOVICE

ŽIDLOCHOVICE




↑1.5 km↑

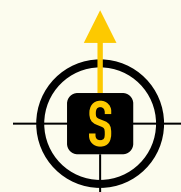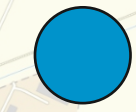

LEGENDA:

*trvalé dopravní značení v rozporu s přechodným dopravním značením, bude dočasně zneplatněno

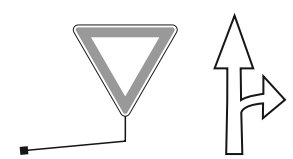

- STÁVAJÍCÍ SVISLÉ A VODOROVNÉ TRVALÉ DOPRAVNÍ ZNAČENÍ




A15

- PŘECHODNÉ SVISLÉ DOPRAVNÍ ZNAČENÍ
- BUDE OSAZENO DLE TP 65 A 66



částečná uzavírka na semafor sil. II/425
od 1.3.2027 - 30.11.2027

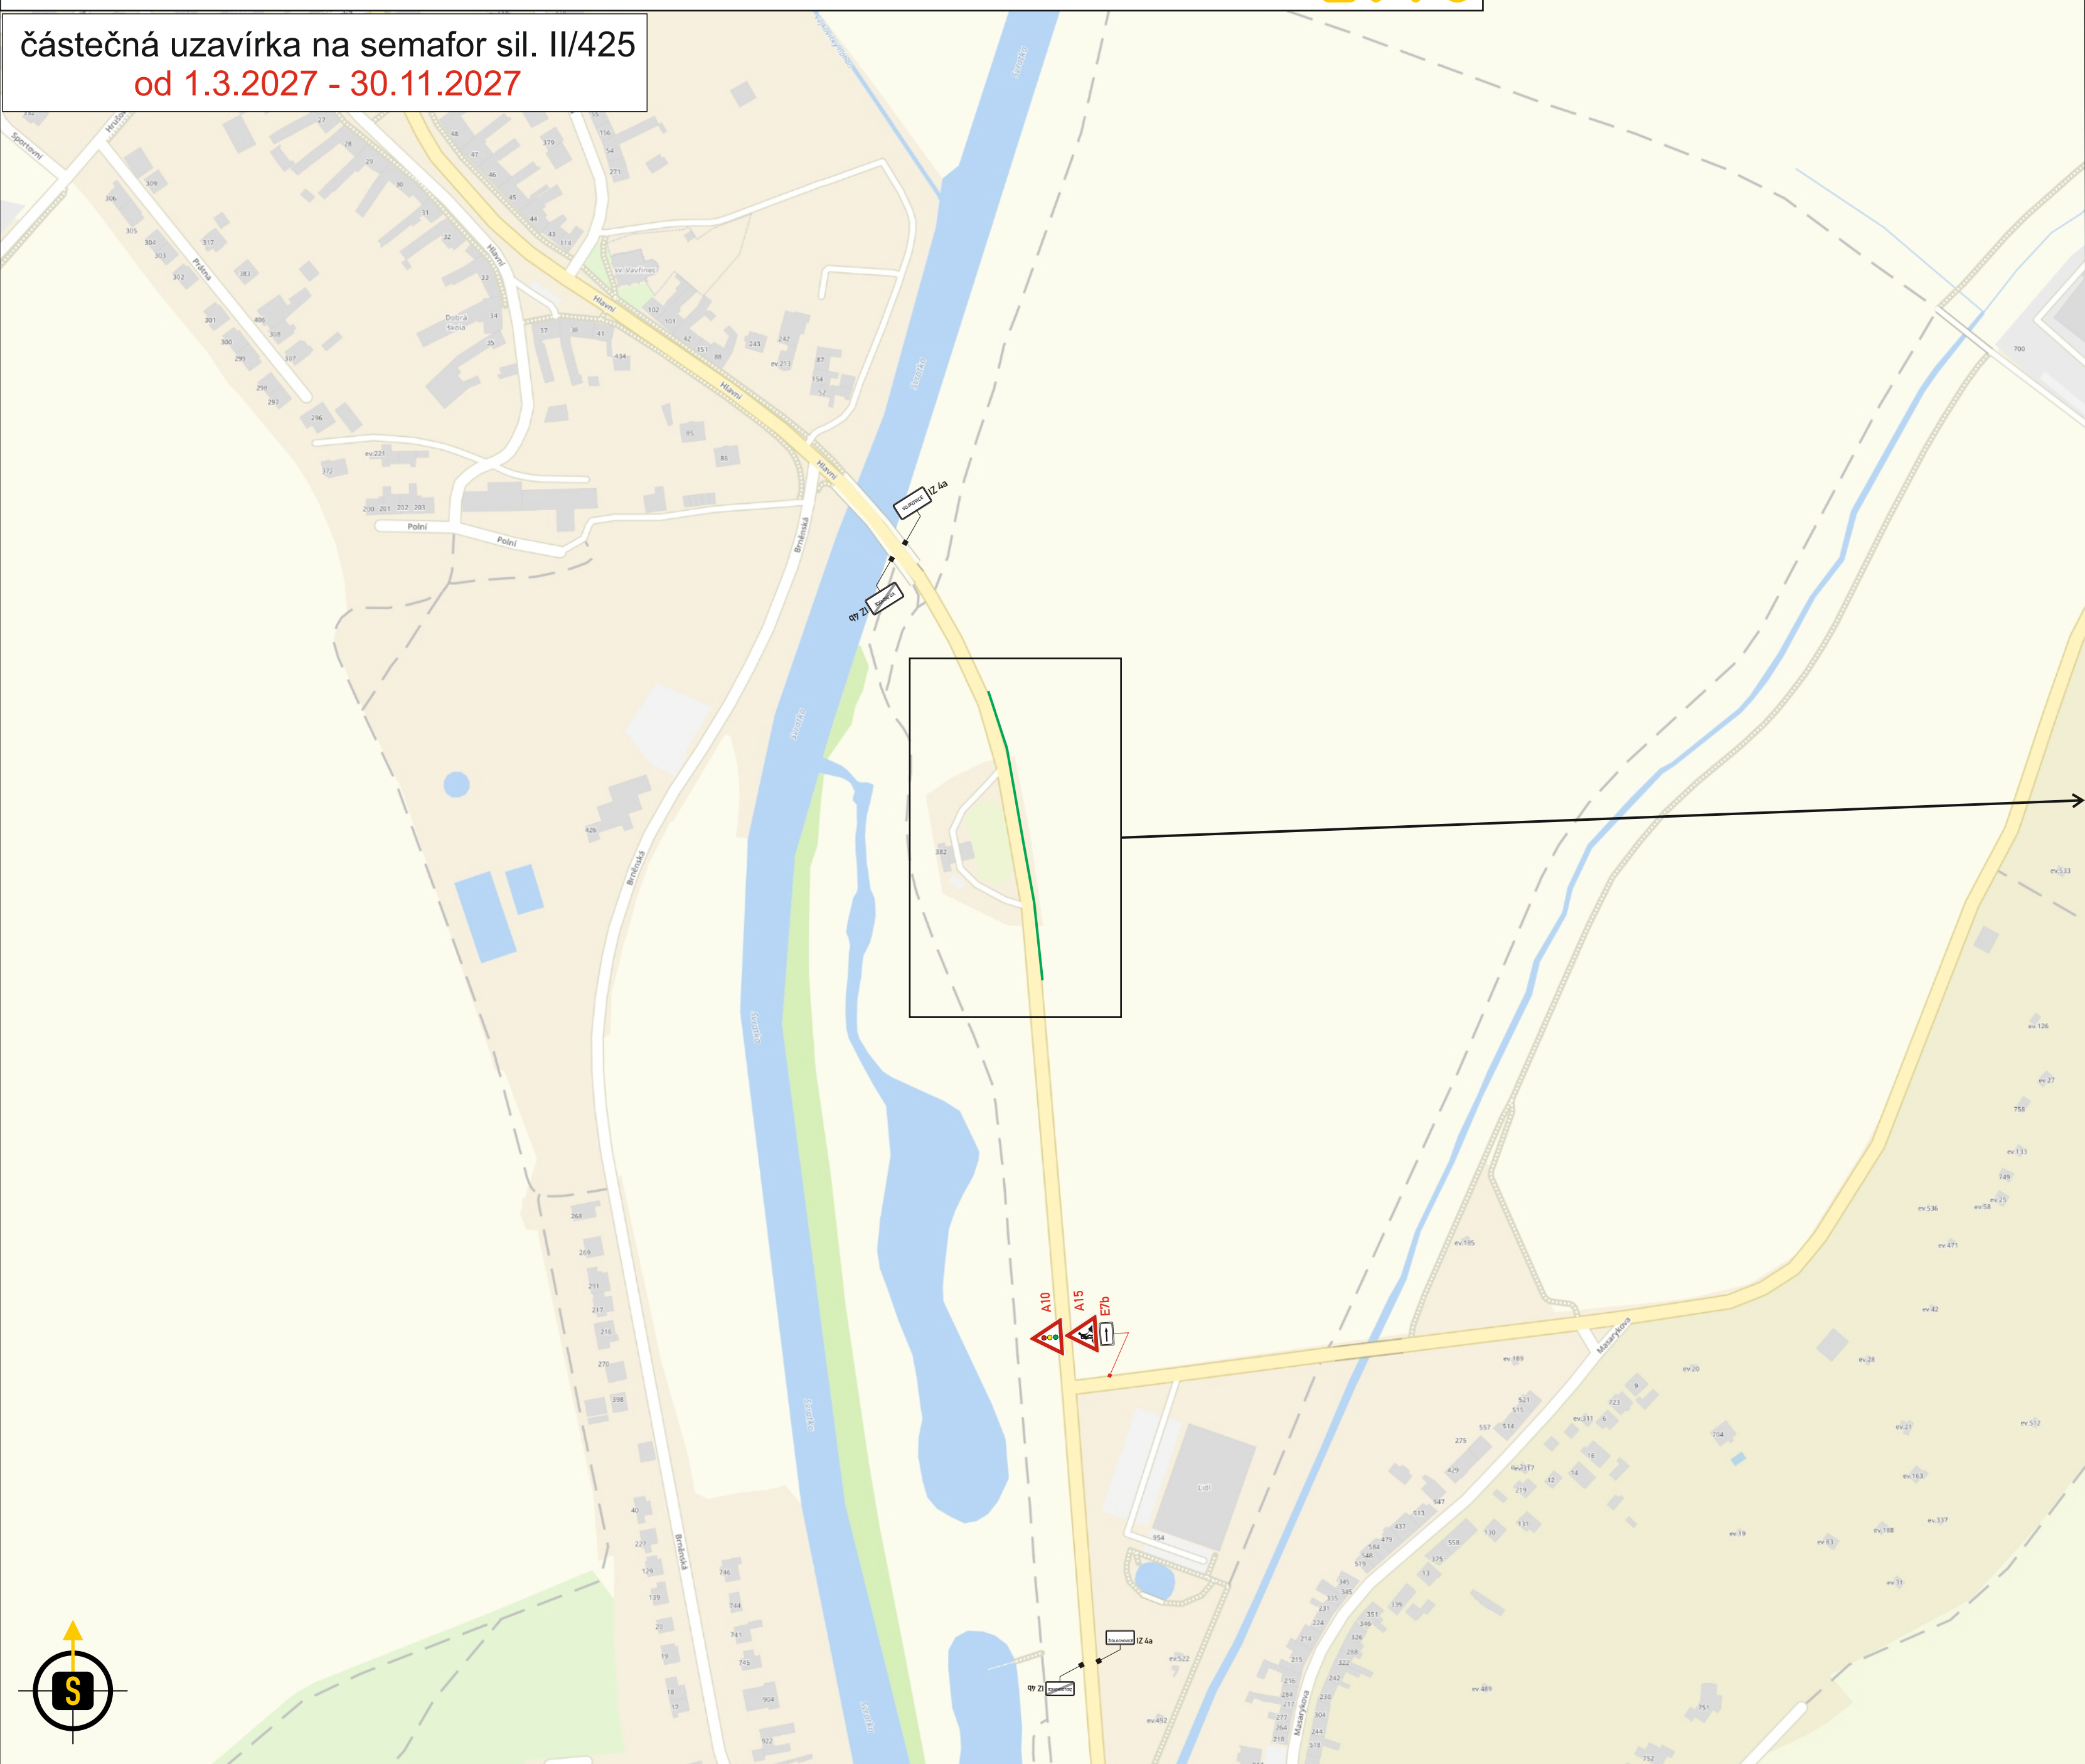

Světelná signalizace pracovní místo mimo obec

Řízení provozu světelnými signály na jeden jízdní pruh.
Pracovní místo - zúžení vozovky

