


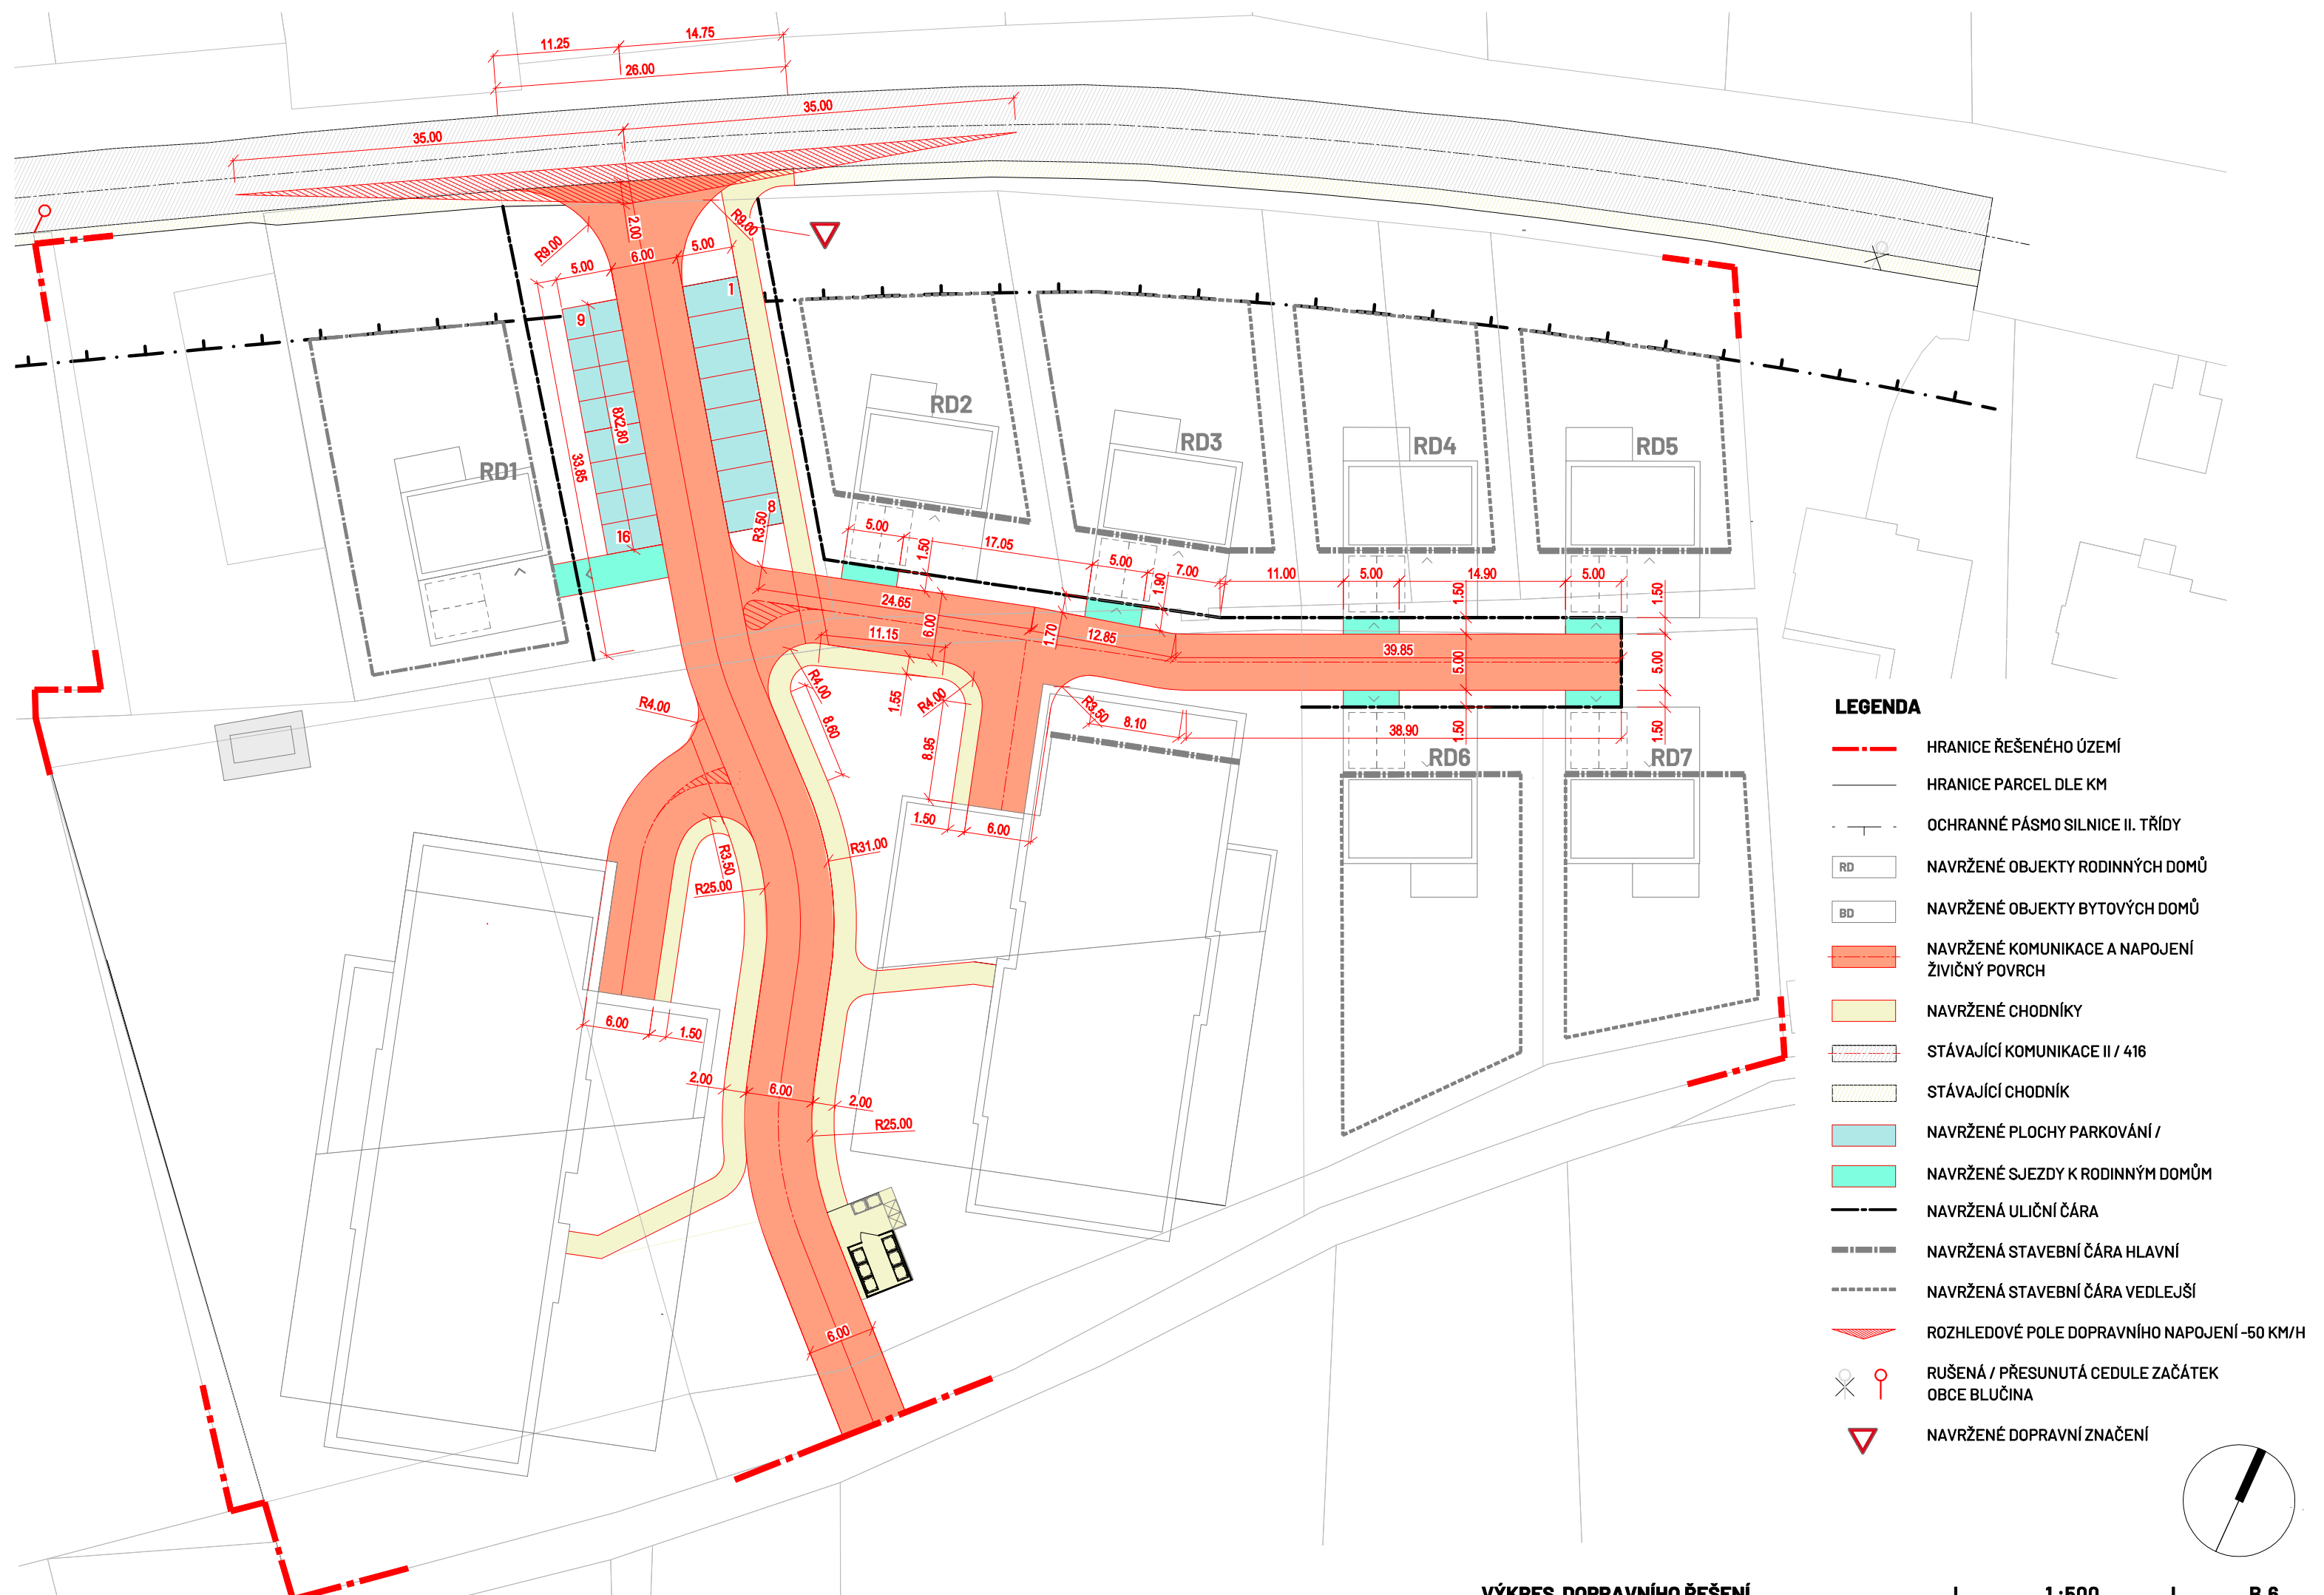

LEGENDA

- HRANICE ŘEŠENÉHO ÚZEMÍ
- HRANICE PARCEL DLE KM
- OCHRANNÉ PÁSMO SILNICE II. TŘÍDY
- RD NAVRŽENÉ OBJEKTY RODINNÝCH DOMŮ
- BD NAVRŽENÉ OBJEKTY BYTOVÝCH DOMŮ
- NAVRŽENÉ KOMUNIKACE A NAPOJENÍ ŽIVIČNÝ POVRCH
- NAVRŽENÉ CHODNÍKY
- STÁVAJÍCÍ KOMUNIKACE II / 416
- STÁVAJÍCÍ CHODNÍK
- NAVRŽENÉ PLOCHY PARKOVÁNÍ /
- NAVRŽENÉ SJEZDY K RODINNÝM DOMŮM
- NAVRŽENÁ ULIČNÍ ČÁRA
- NAVRŽENÁ STAVEBNÍ ČÁRA HLAVNÍ
- NAVRŽENÁ STAVEBNÍ ČÁRA VEDLEJŠÍ
- ROZHLEDOVÉ POLE DOPRAVNÍHO NAPOJENÍ -50 KM/H
- RUŠENÁ / PŘESUNUTÁ CEDULE ZAČÁTEK OBCE BLUČINA
- NAVRŽENÉ DOPRAVNÍ ZNAČENÍ